

Legende

Flächen

- "A" = Asphaltflächen
- "G" = Gräben/Böschungen
- "B" = Bankette

Einfassungen


- Granit-Einfassungen

Linienführung

- Bestand
- Planung
- Achse mit Stationierung
- Grenze

Entwässerung

- Verrohrung neu
- Schacht Regenwasserkanal
- Böschung Planung
- Gräben / Mulden Planung

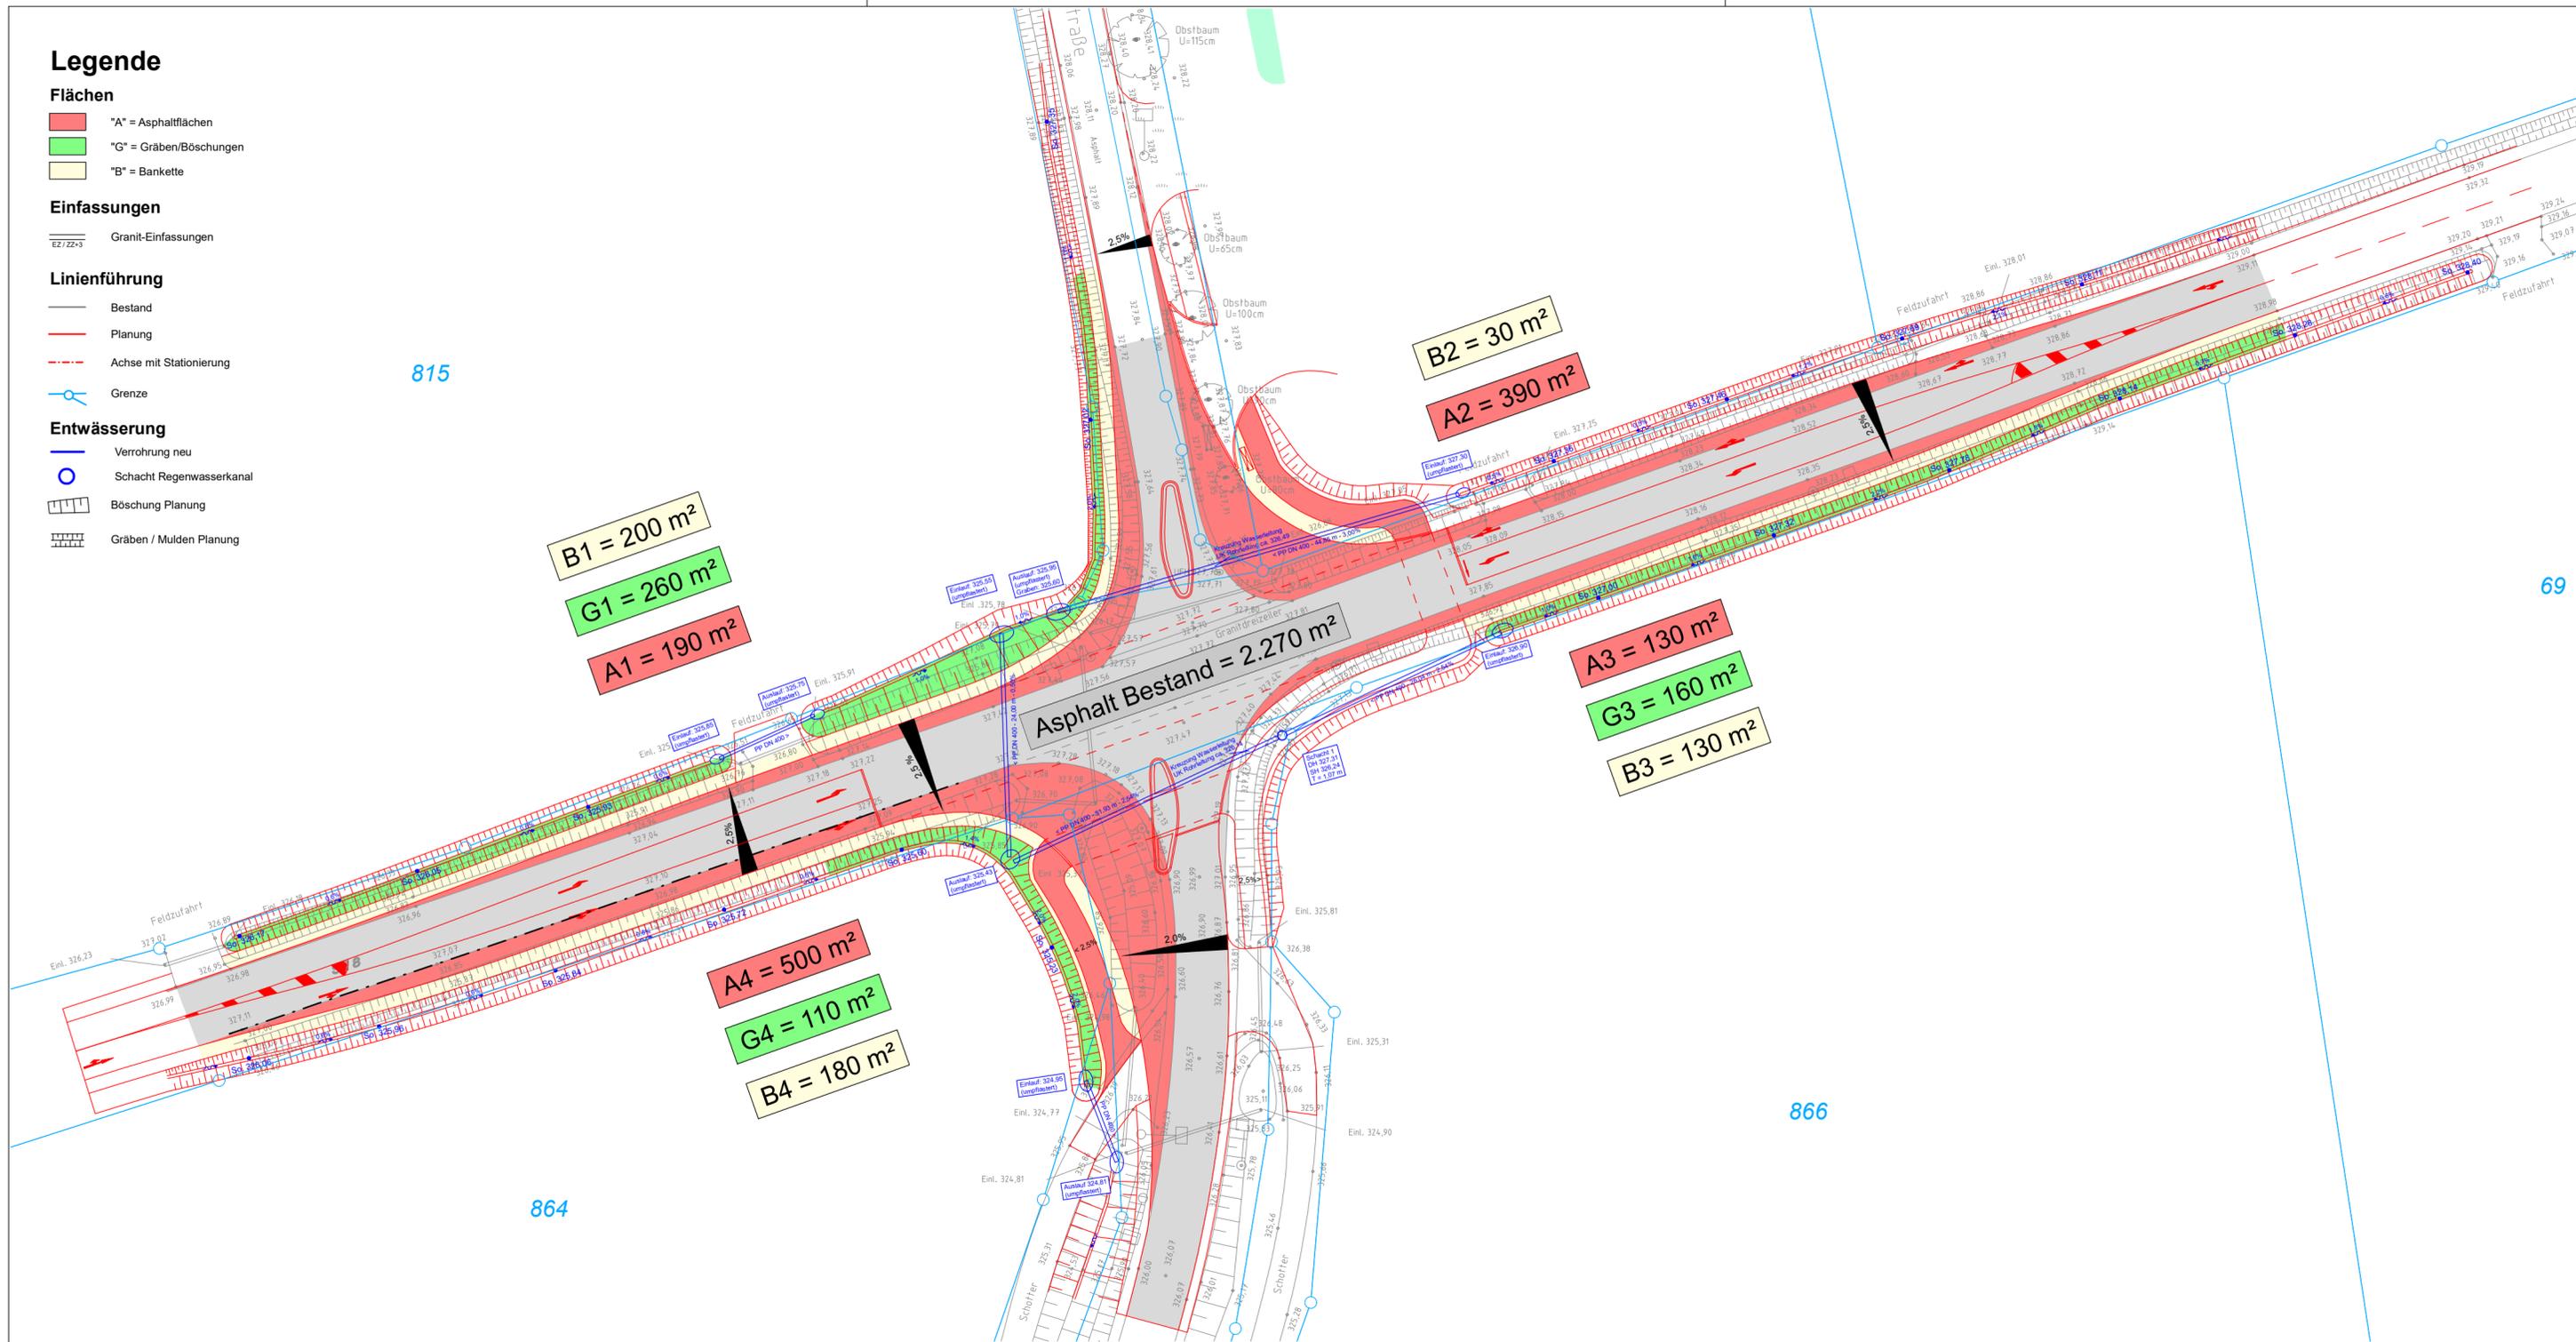

INDEX | ÄNDERUNG | DATUM | NAME

- 1.
- 2.
- 3.
- 4.
- 5.

PLANART Genehmigungsplanung Wasserrecht	PLANNUMMER WR 4.0
BAUORT PROJEKT Gemeinde Steinach Neubau Linksabbiegespur SR 8 mit Radweganschluss Steinach	PROJEKTNUMMER 2023-46
VERFAHRENSTRÄGER Gemeinde Steinach Am Sportzentrum 1 94377 Steinach	LANDKREIS STADT Straubing-Bogen
	REGIERUNGSBEZIRK Niederbayern
DARSTELLUNG Lageplan Berechnungen nach REwS 21	MAßSTAB 1:500
	PLANGRÖßE 76,5 x 29,7 cm
BEARBEITET ma	GEZEICHNET ma
DATUM 15.05.2024	UNTERSCHRIEBT Althammer