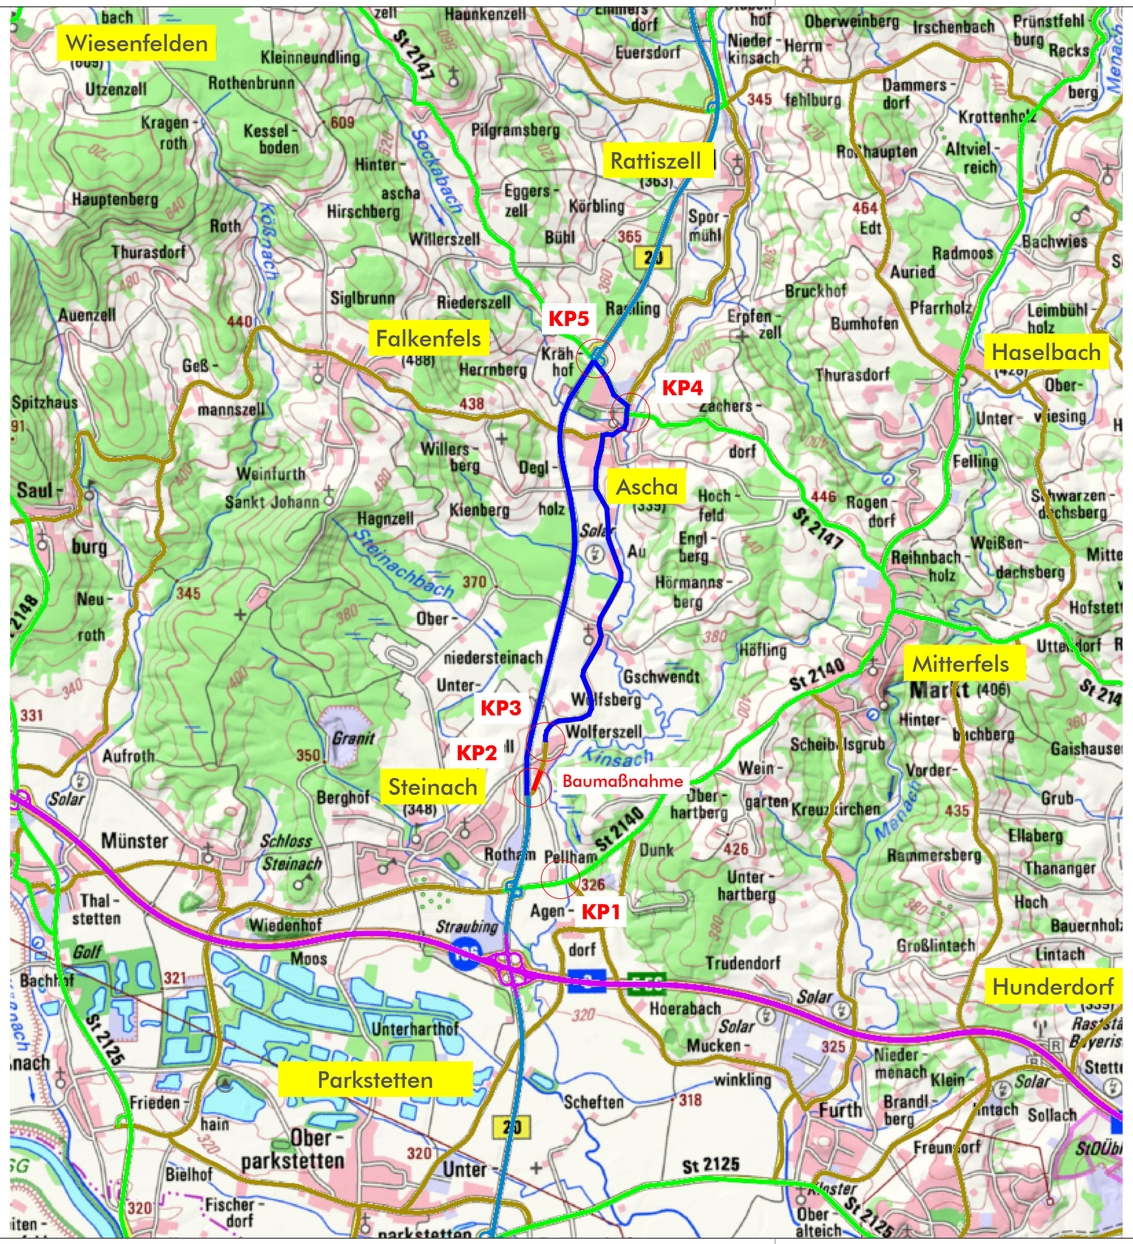

Legende:

Baumaßnahme
Umleitungsstrecke

© Bayerische Vermessungsverwaltung, Geobasisdaten
(Darstellung der Flurkarte als Eigentumsnachweis nicht geeignet)
© Bayerisches Landesamt für Umwelt, www.lfu.bayern.de
Lagefestpunkt im GK-System, Lagestatus 120 und DHHN12-System, Höhenstatus 100

		Datum	Name
	bearbeitet:		
	gezeichnet:		
	geplottet:		
	Koordinatensystem:	GK	
	Höhensystem:	DHHN 2016	

Vorhabensträger:

Gemeinde Steinach
vertreten durch:
1. Bürgermeisterin Christine Hammerschick
Am Sportzentrum 1
94377 Steinach
Tel. 09428/94203-0
Fax: 09428/94203-9
Landkreis: Straubing-Bogen

	bearbeitet:		
	gezeichnet:		
	geprüft:		
	PSP Nr.:		
	Projekt:		

Nr.	Art der Änderung	Datum	Zeichen

AUSSCHREIBUNG

Bauverwaltung Gemeinde Steinach
Gemeinde Steinach
Straße / Abschn. Nr. / Station: SR 68 / - / -

Unterlage / Blatt-Nr.: -
Übersichtskarte
Umleitung
Maßstab: 1:50.000

Projektnummer: 250202

Projektbezeichnung:
Erschließung GE Wolferszell

Vorhabensträger:
Gemeinde Steinach

Steinach, den .....