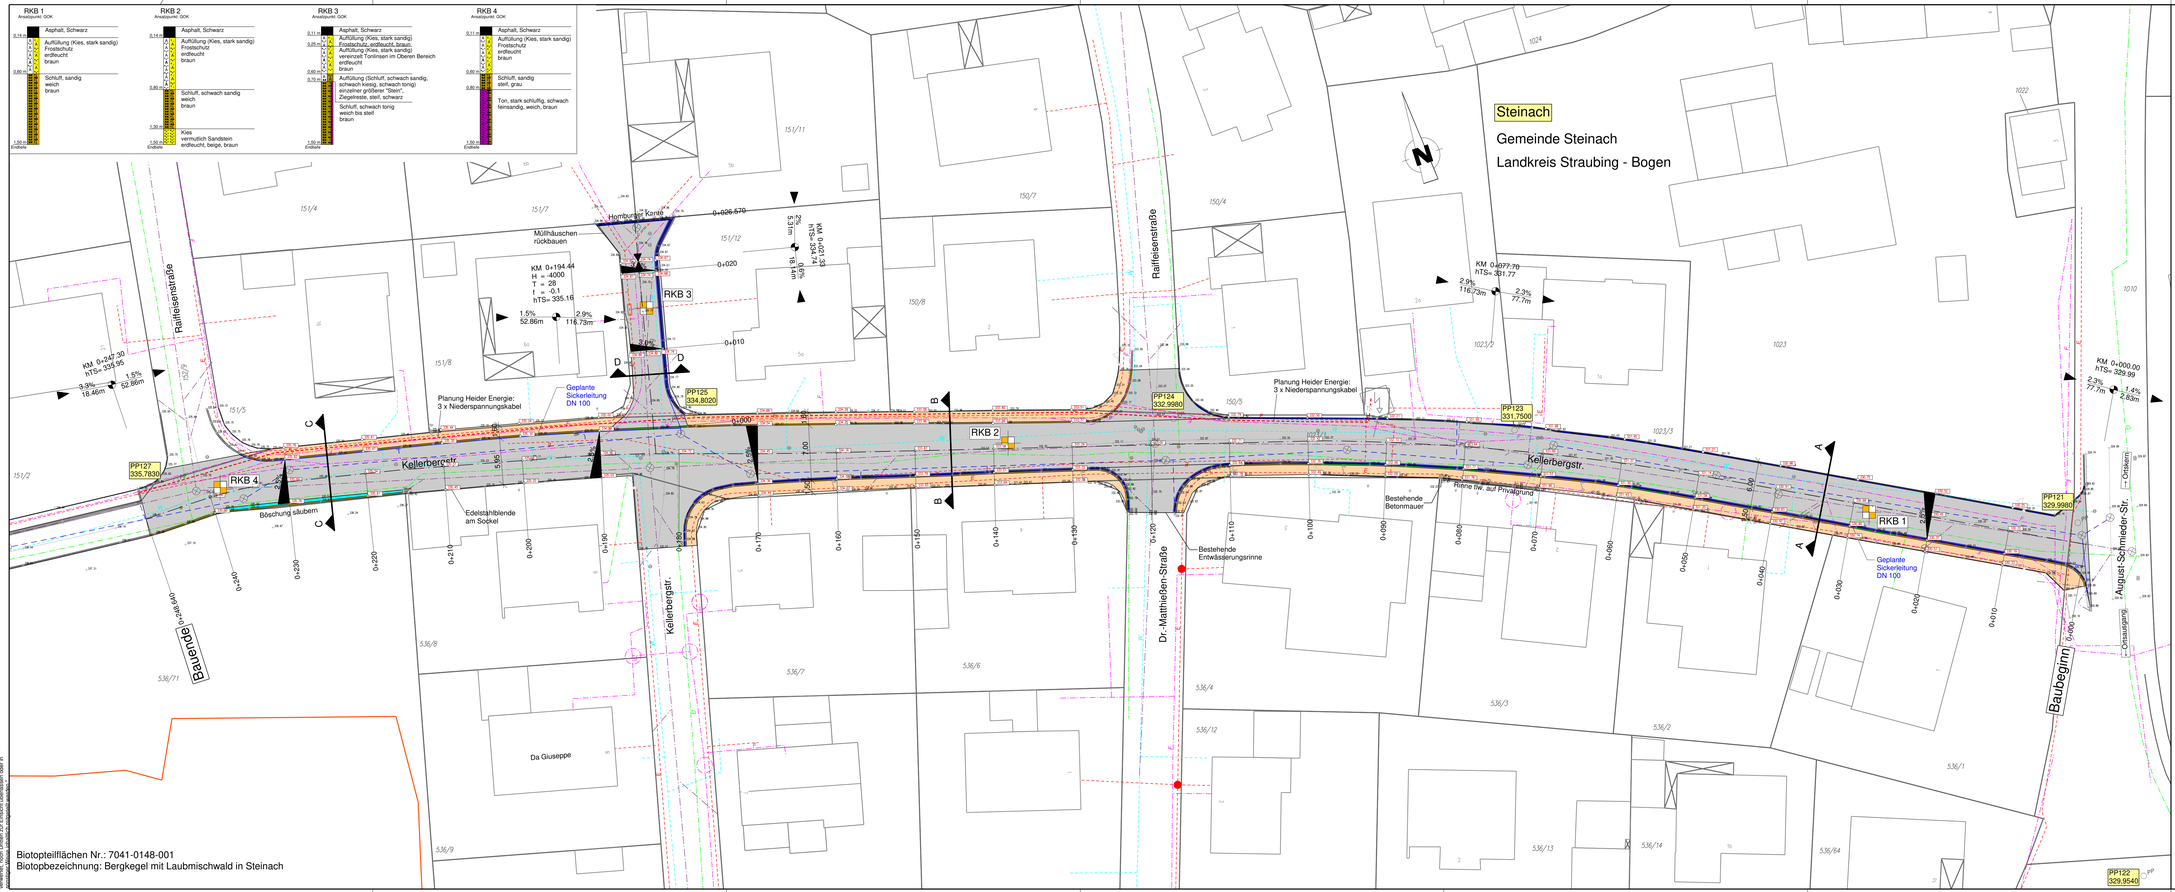
Steinach
Gemeinde Steinach
Landkreis Straubing - Bogen
N
RKB 1
RKB 2
RKB 3
RKB 4
Kellerbergstr.
Raiffeisenstraße
Dr.-Matthießen-Straße
August-Schmieder-Str.
Baubeginn
Baubeginn
Hornburger Kante
Mühlhäuschen rückbauen
Böschung säubern
Edelstahlblende am Sockel
Bestehende Entwässerungsrinne
Bestehende Betonmauer
Rinne ltfw. auf Privatgrund
Geplante Sickerleitung DN 100
Planung Heider Energie: 3 x Niederspannungskabel
Da Giuseppe
KM 0+194.44
H = 4000
T = 28
f = -0.1
hTS= 335.16
KM 0+077.70
hTS= 331.77
KM 0+000.00
hTS= 329.99
KM 0+026.570
KM 0+047.30
hTS= 338.95
PP125 334.8020
PP124 332.9980
PP123 331.7500
PP121 329.9980
PP122 329.9540
PP127 335.7830
1.5% 52.86m
2.9% 116.73m
2.9% 116.73m
2.3% 77.7m
1.4% 2.63m
3.9% 18.46m
1.5% 52.86m
3.0%
6.0%
7.00
6.50
6.00
5.50
5.00
4.50
4.00
3.50
3.00
2.50
2.00
1.50
1.00
0.50
0+000
0+010
