

## Regelplan B I/15 modifiziert

Sperrung einer Straße

- [ ] Einrichtung einer Umleitung
- [ ] Anpassung der vorhandene n Verkehrszeichen gemäß Eintragung

**Querabspernung auf der Fahrbahn**  
im Bereich der Arbeitsstelle durch  
Absperrehrankengitter mit mindestens  
5 einseitigen roten Warnleuchten

**Längsabspernung zum Gehweg**  
durch Absperrehrankengitter mit  
Rundstrahlern (WLB nach den  
TL-Warnleuchten) mit gelbem Dauerlicht



- 1) andere Breiten siehe Teil B,  
Abschnitt 2.4.2



Gemeinde Steinach

1 2. AUG. 2024

*Christine Hammerschick*  
Christine Hammerschick  
1. Bürgermeisterin

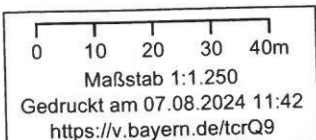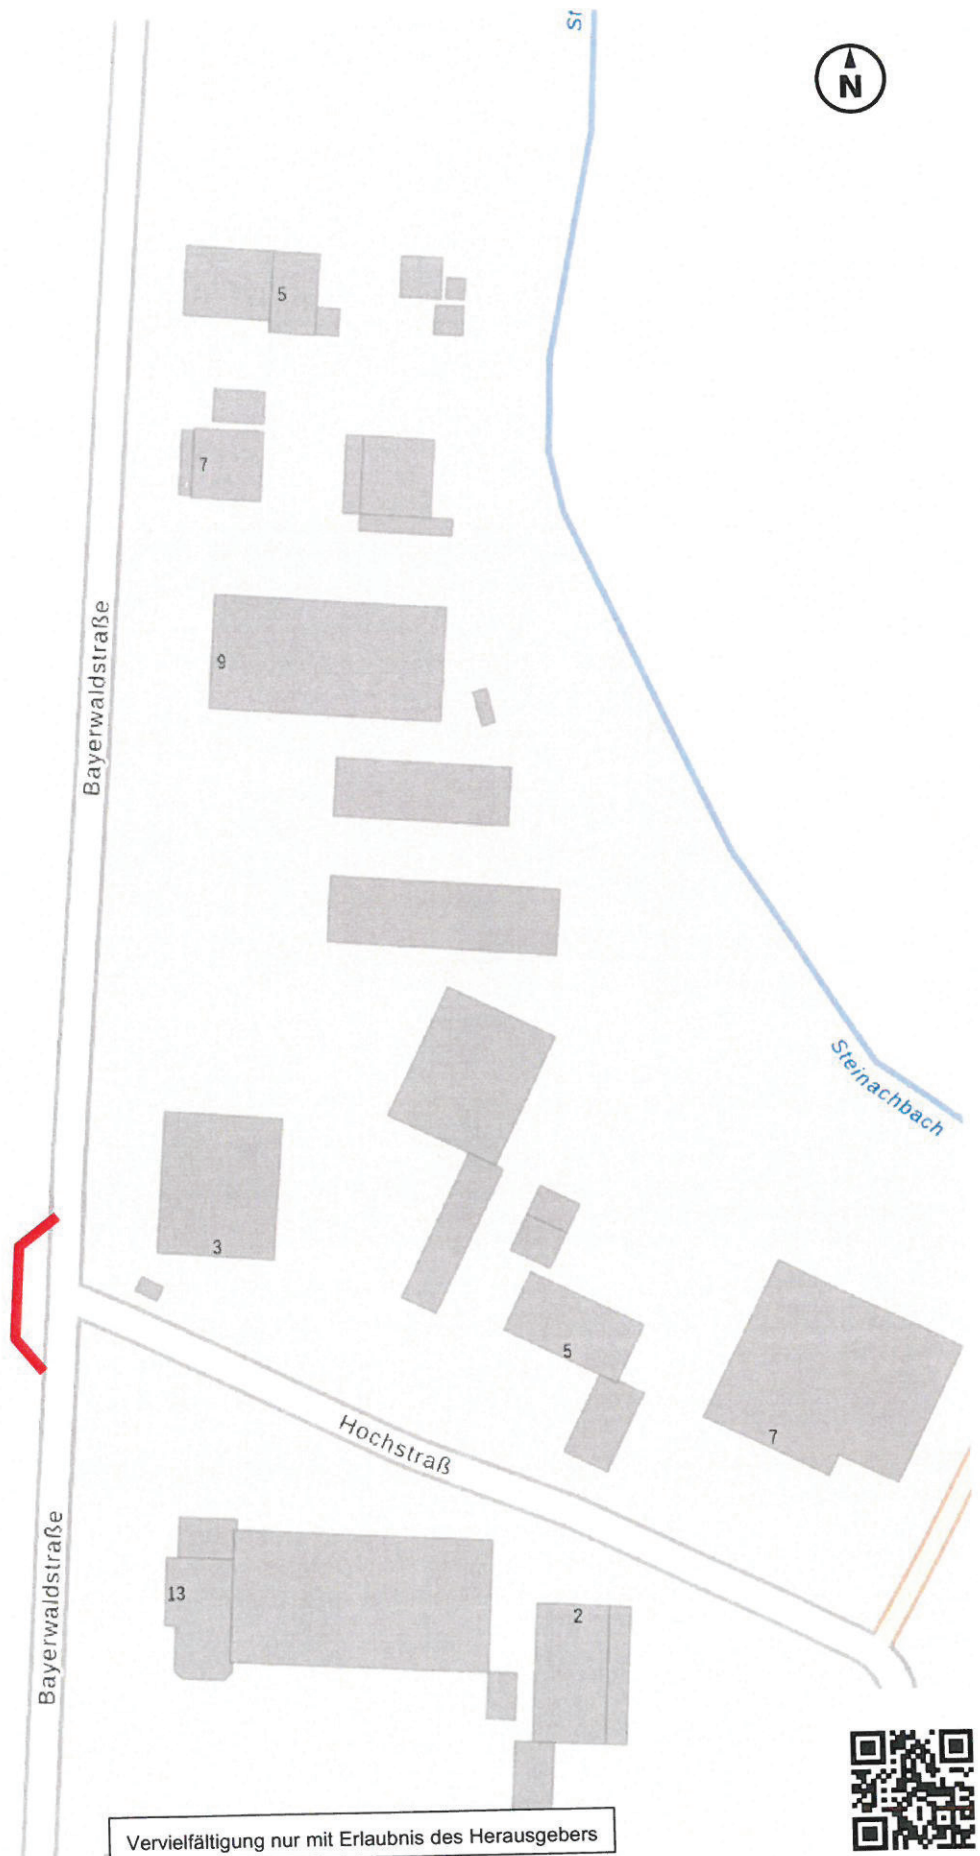

Vervielfältigung nur mit Erlaubnis des Herausgebers

