

Zeichenerklärung


	Bestandsvermessung
	gewachsener Boden
	bestehender Wasserspiegel
	geplanter Wasserspiegel
	bestehende Regenwasserleitung

GENEHMIGUNGSPLANUNG


vom Juni 2021

Lagesystem:	<input type="checkbox"/> Gauß-/Krüger-Koordinaten	<input checked="" type="checkbox"/> UTM-Koordinaten
Höhensystem:	<input type="checkbox"/> DHHN12 [m.ü.NN]	<input checked="" type="checkbox"/> DHHN2016 [m.ü.NHN]

Schnitt A-A:
M 1:100

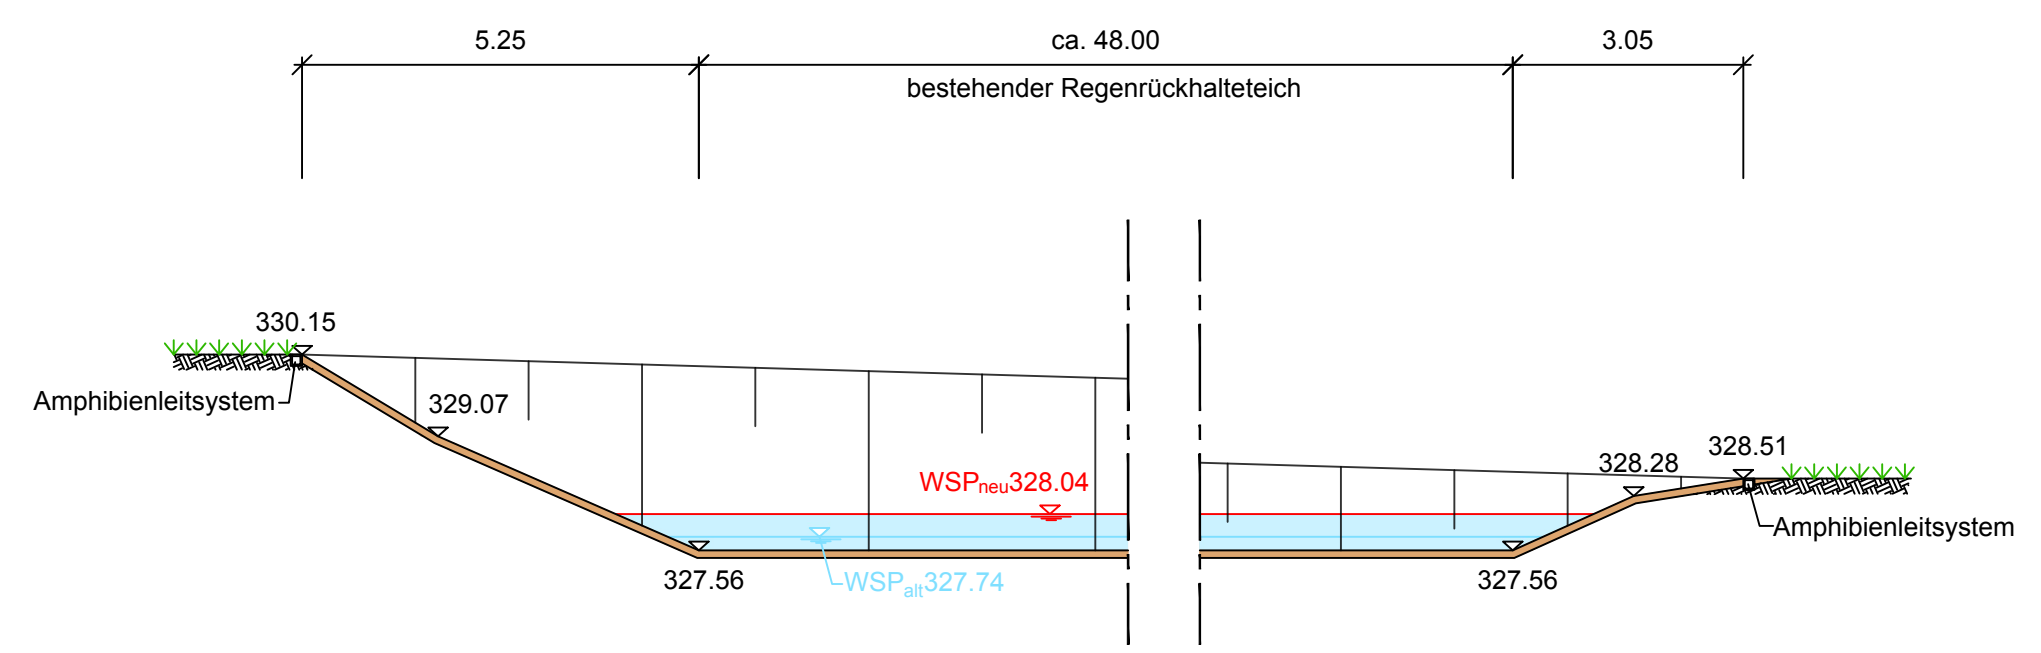

Schnitt B-B:
M 1:100

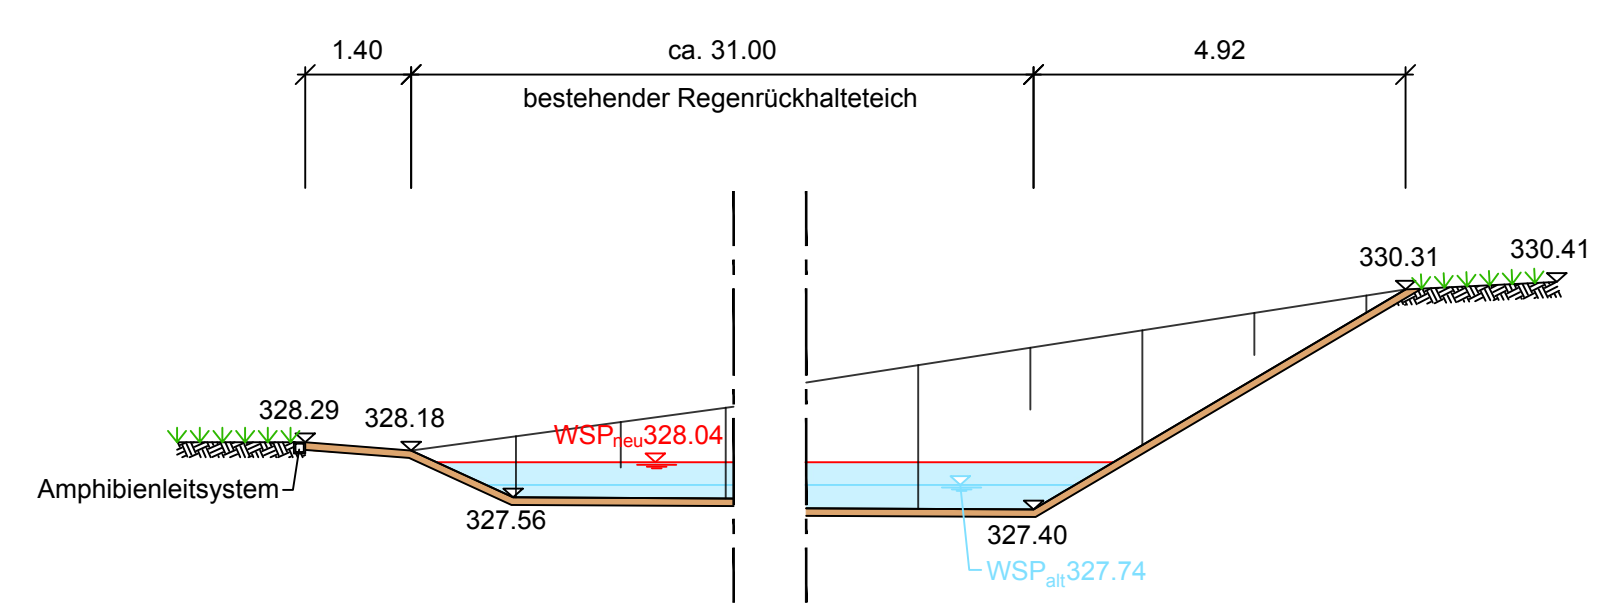

AENDERUNG	DATUM	INDEX	NAME

INHALT	Detailplan Regenrückhaltebecken
---------------	--

BAUHERR	Gemeinde Steinach Am Sportzentrum 1 94377 Steinach
----------------	--

VORHABEN	Einleiten von Niederschlagswasser aus dem Baugebiet "Steinach Kellerberg-West III"
-----------------	--

ANLAGE	3.1	MASSTAB	1:250 1:100	PLANGROESSE	0,29 m²
PLANNUMMER	3	PROJEKTNUMMER	33481	BEARBEITET	Weinhändler
				GEZEICHNET	Schromek
				GEPRUEFT	Baier

DATUM	21. Juni 2021	DATEI	33481_4_DP_RRB
--------------	---------------	--------------	----------------

UNTERSCHRIFT	
Entwurfsverfasser	Bauherr

SEHLHOFF
INGENIEURE | ARCHITECTEN

Rachelstraße 53
94315 Straubing
www.sehloff.eu

Telefon 09421 9264-0
Telefax 09421 9264-90
straubing@sehloff.eu

Diese Zeichnung ist unser geistiges Eigentum. Sie darf gemäß §§ 12 und 111 UrhG und § 20 BGB ohne unsere schriftliche Genehmigung weder vervielfältigt und unbefugt verwendet, noch Dritten zur Einsicht überlassen oder in sonstiger Weise anlässlich der Bearbeitung weitergegeben werden.