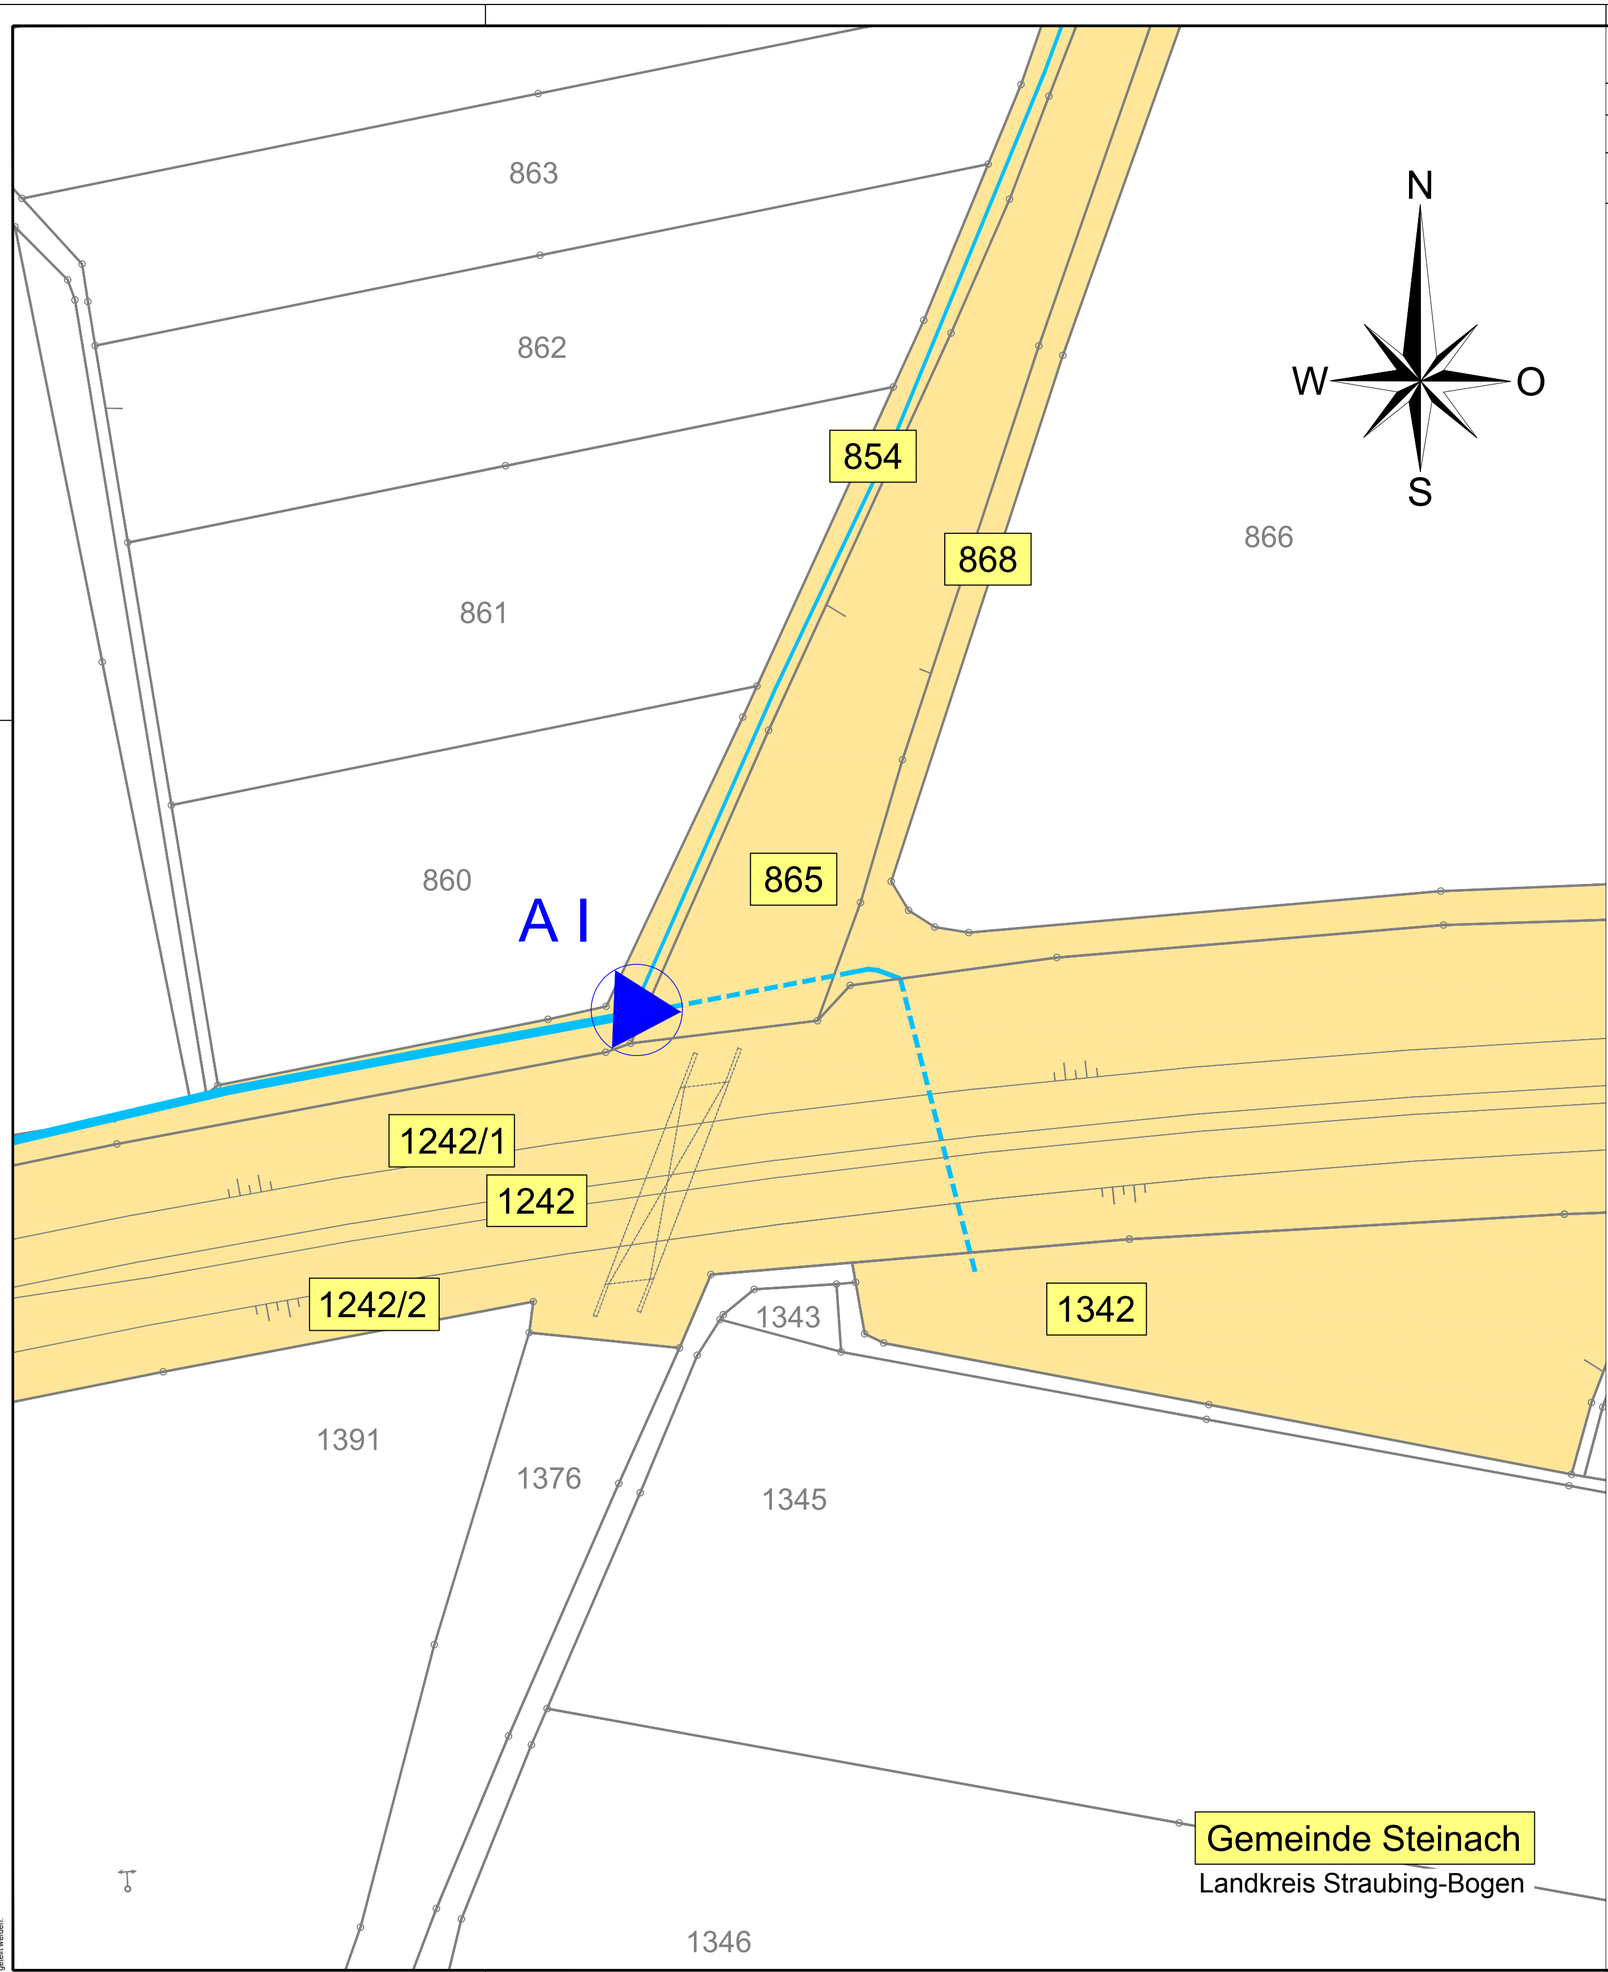

Zeichenerklärung

	Grundstücksfläche
814	Flurnummer
A I	Einleitungsstelle

GENEHMIGUNSPLANUNG

vom Juni 2021

Lagesystem:	☒ Gauß-/Krüger-Koordinaten	☐ UTM-Koordinaten
Höhensystem:	☐ DHHN12 [m.ü.NN]	☒ DHHN2016 [m.ü.NHN]

AENDERUNG	DATUM	INDEX	NAME

INHALT: Grundstückslageplan

BAUHERR: Gemeinde Steinach
Am Sportzentrum 1
94377 Steinach

VORHABEN: Einleiten von Niederschlagswasser aus dem Baugebiet "Steinach Kellerberg-West III"

ANLAGE 5.1	MASSSTAB 1:1000	PLANGROESSE	0,27 m²
		BEARBEITET	Weinhändler
PLANNUMMER 7	PROJEKTNUMMER 33481	GEZEICHNET	Schromek
		GEPRUEFT	Baier
DATUM 21. Juni 2021		DATEI 33481_4_GRLP	

UNTERSCHRIFT

Entwurfsverfasser Bauherr

SEHLHOFF
INGENIEURE | ARCHITEKTEN
Rachelstraße 53
94315 Straubing
www.sehlhoff.eu
Telefon 09421 9264-0
Telefax 09421 9264-90
straubing@sehlhoff.eu

"Diese Zeichnung ist unser geistiges Eigentum. Sie darf gemäß §§1,2 und 11ff UrhG und 823 BGB ohne unsere schriftliche Genehmigung weder vervielfältigt und unbefugt verwertet, noch Dritten zur Einsicht überlassen oder in sonstiger Weise inhaltlich mitgeteilt werden."