


KIESABBAUFLÄCHE "STEINACH SÜDWEST - ERWEITERUNG"


KOMPENSATIONSBEDARF



KOMPENSATIONSUMFANG

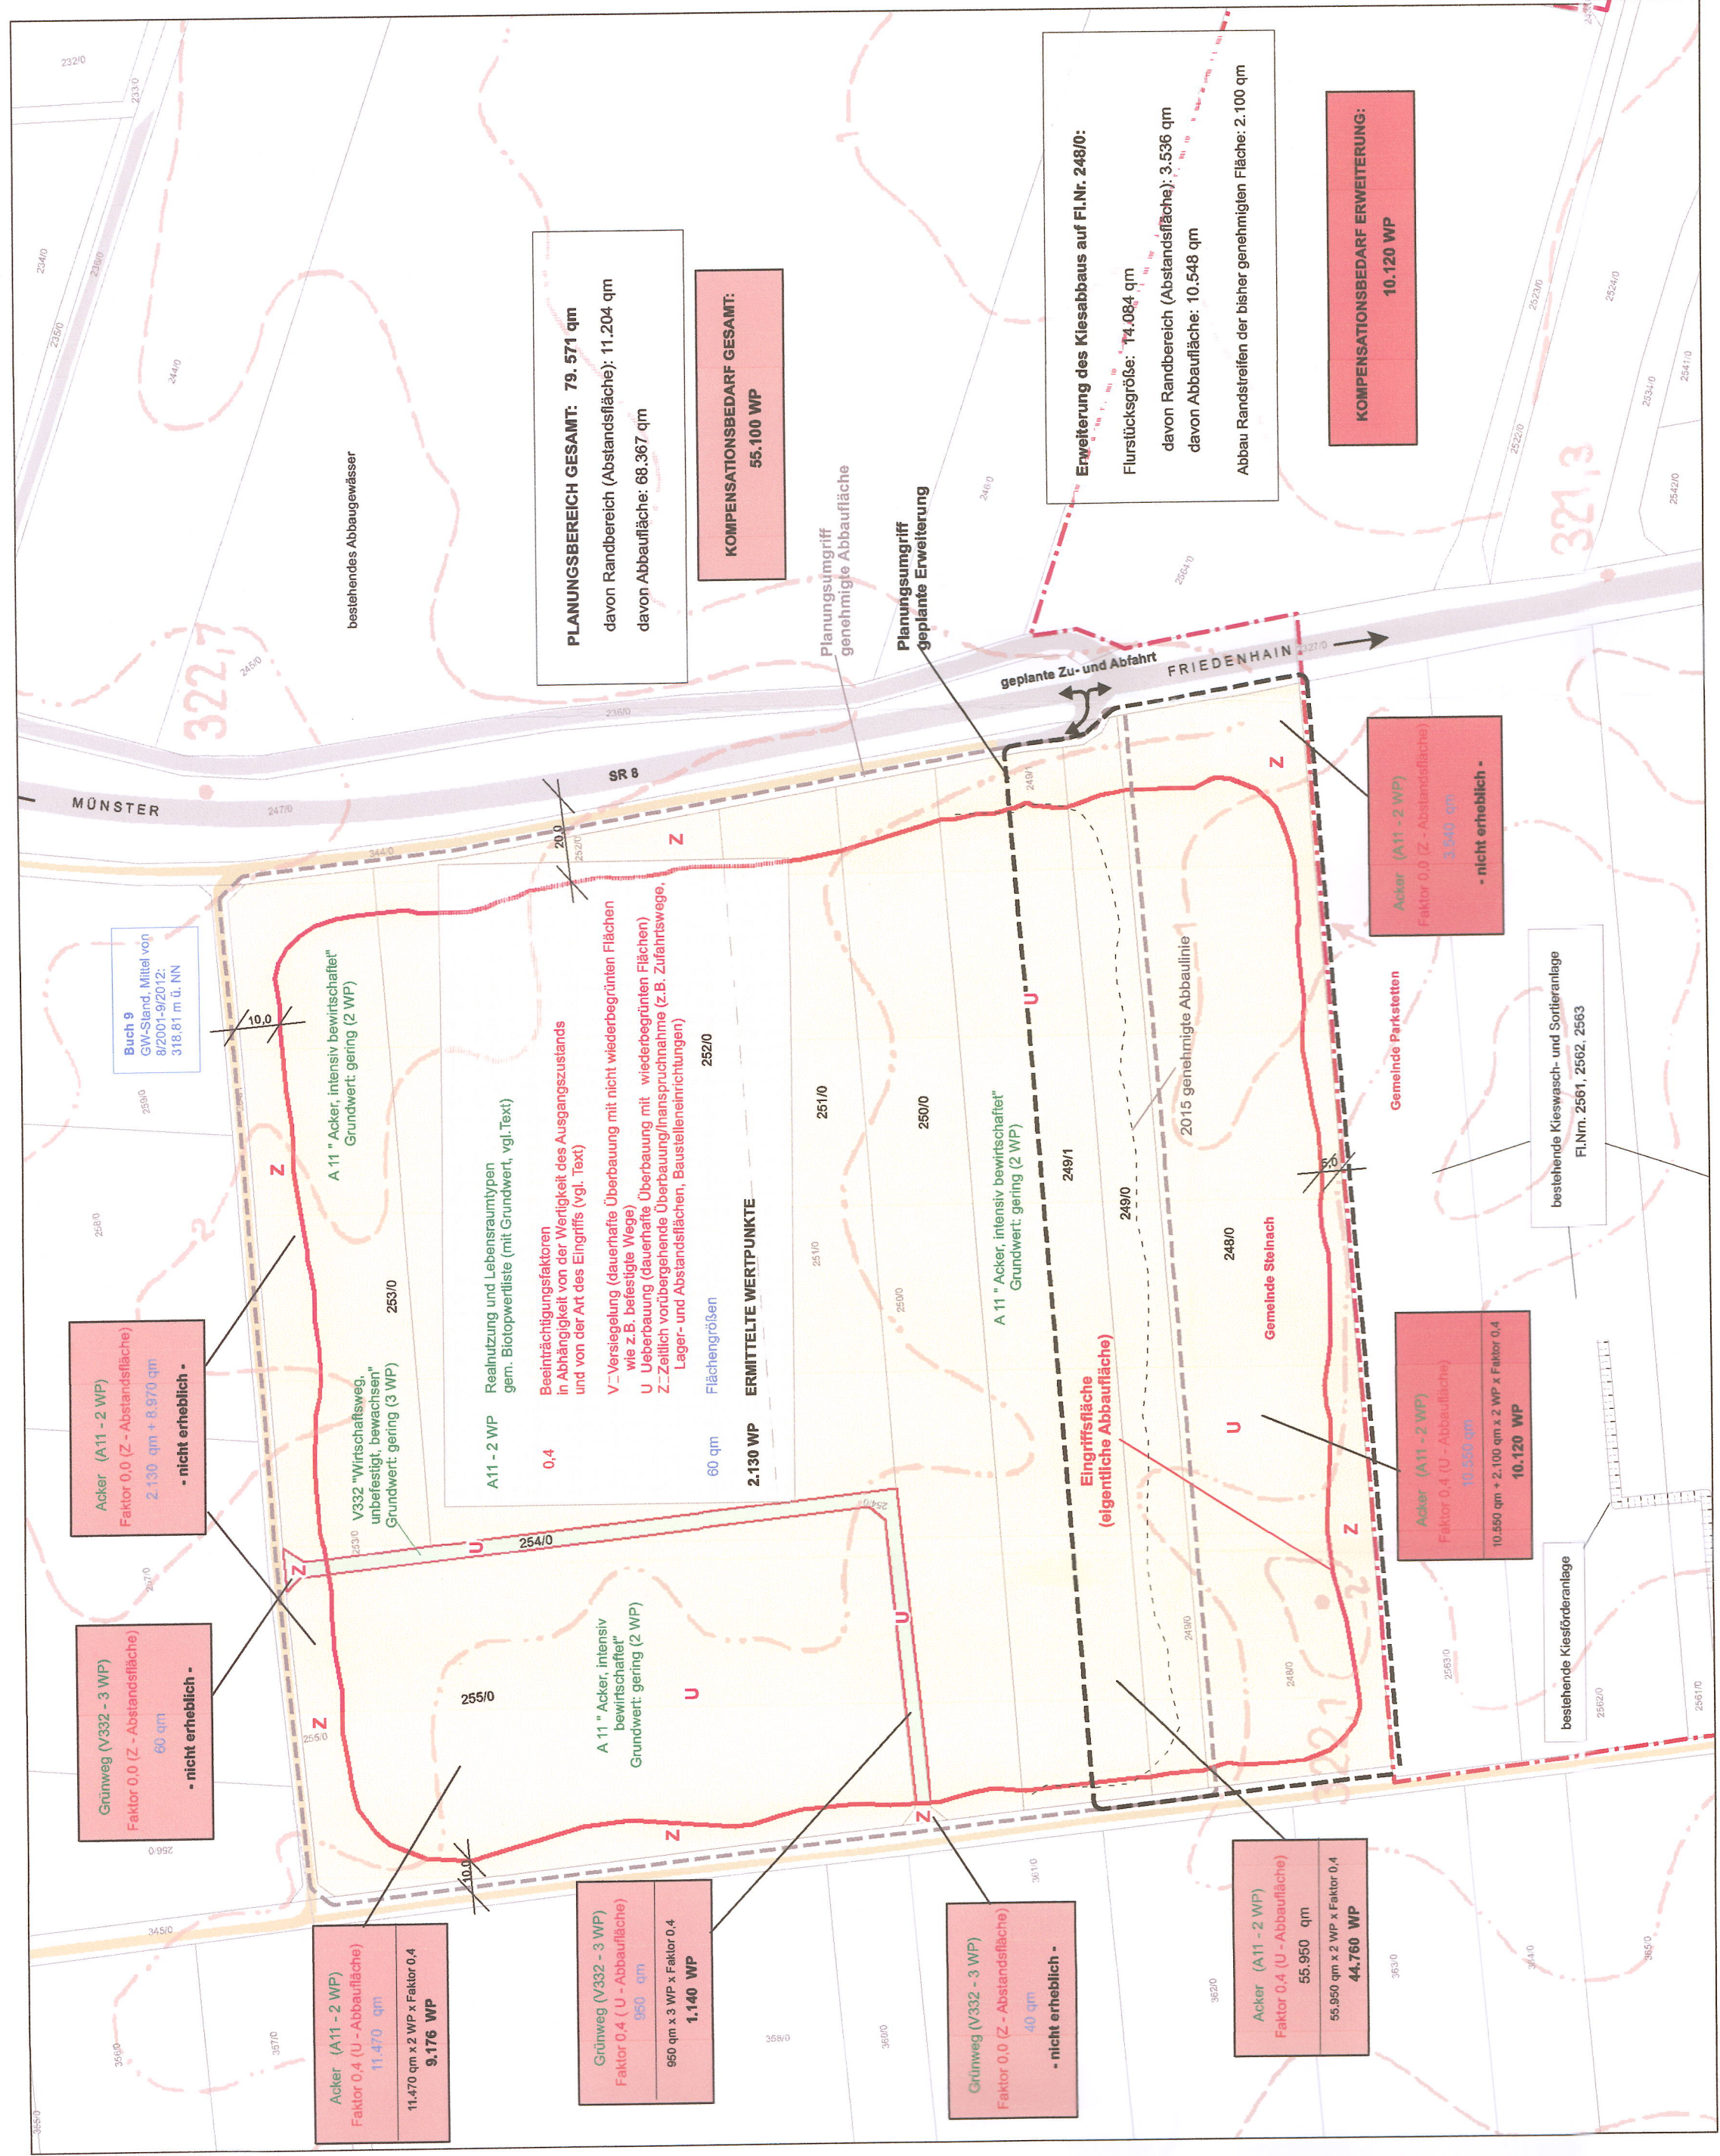


BEST AND

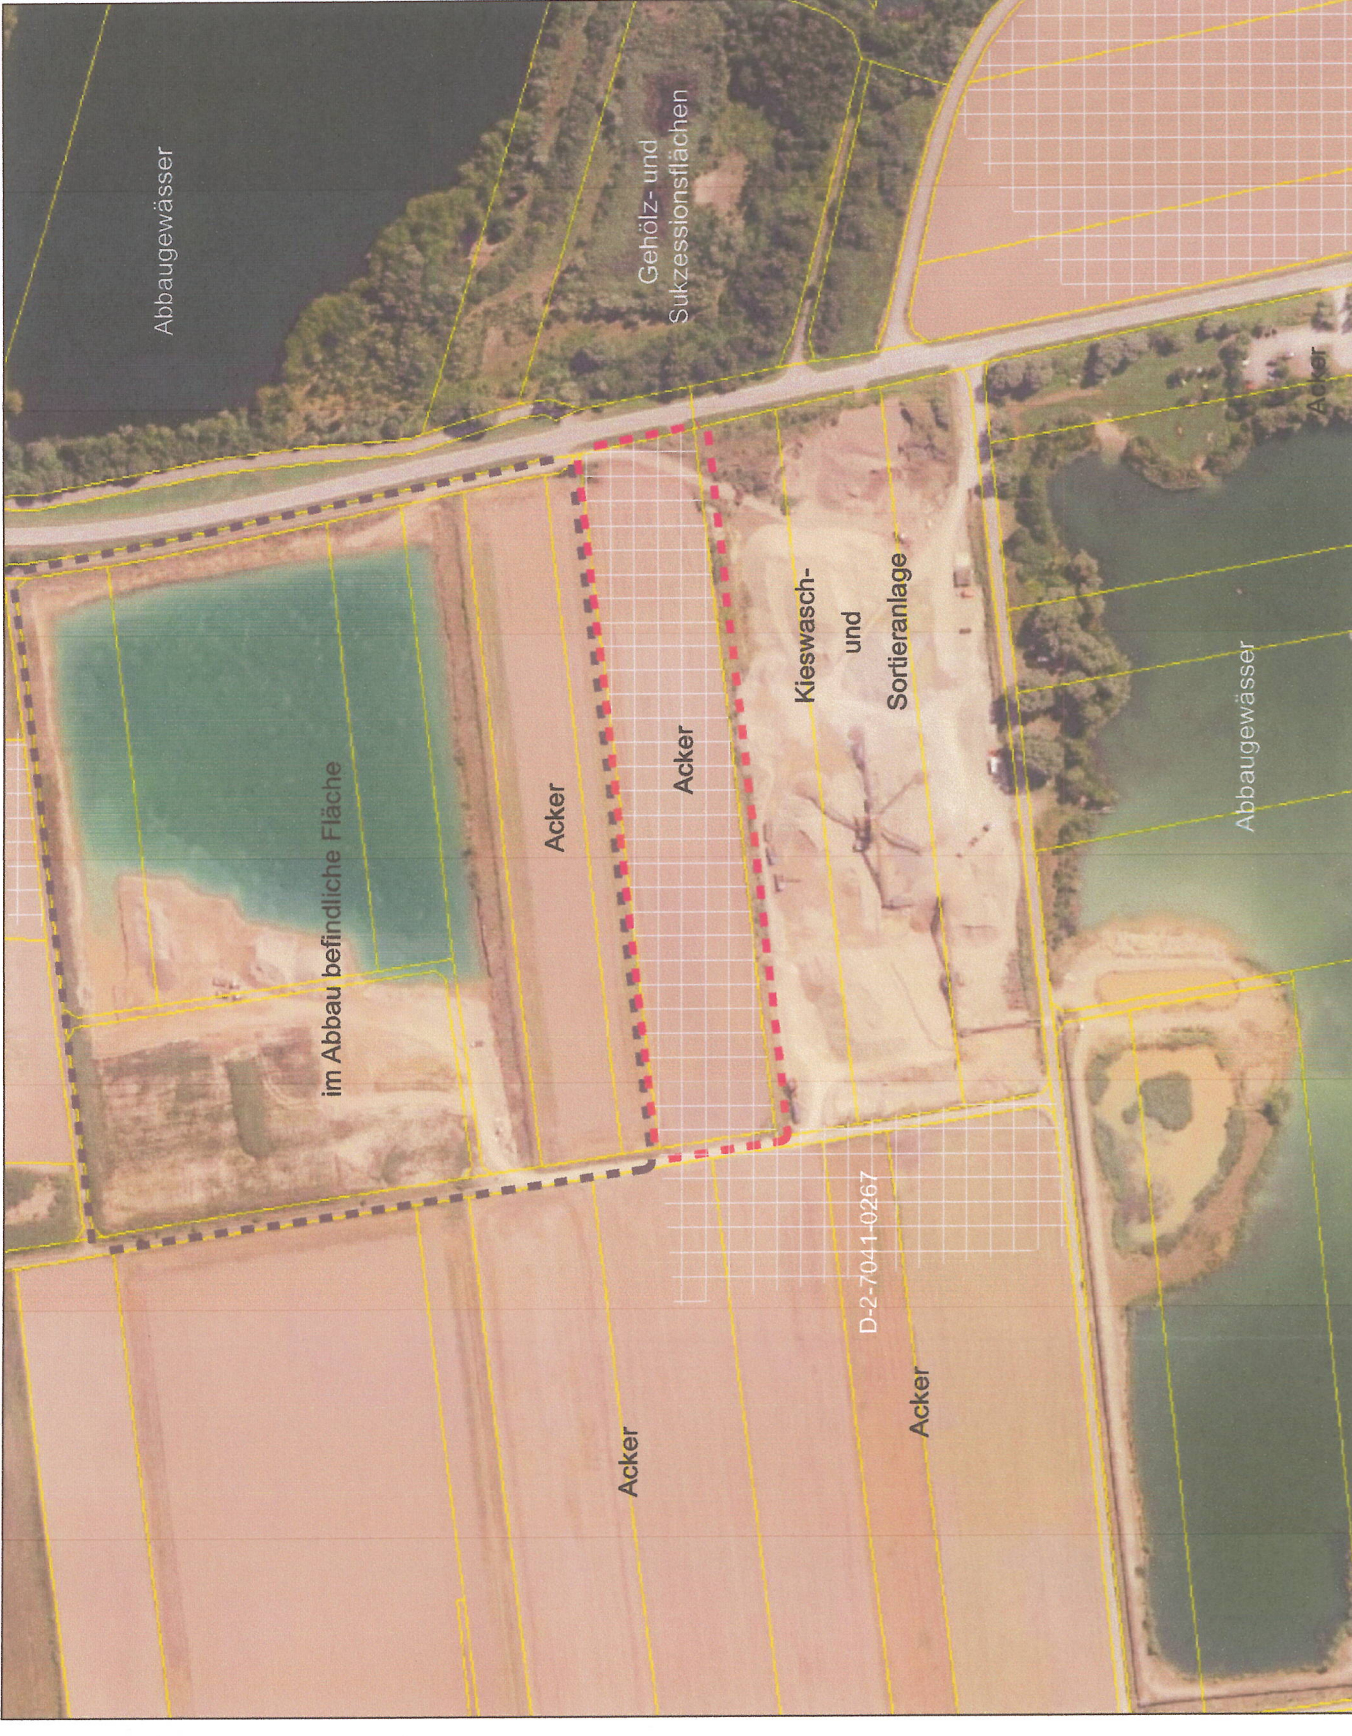


ÜBERSICHTSLAGEPLAN A



LAGE

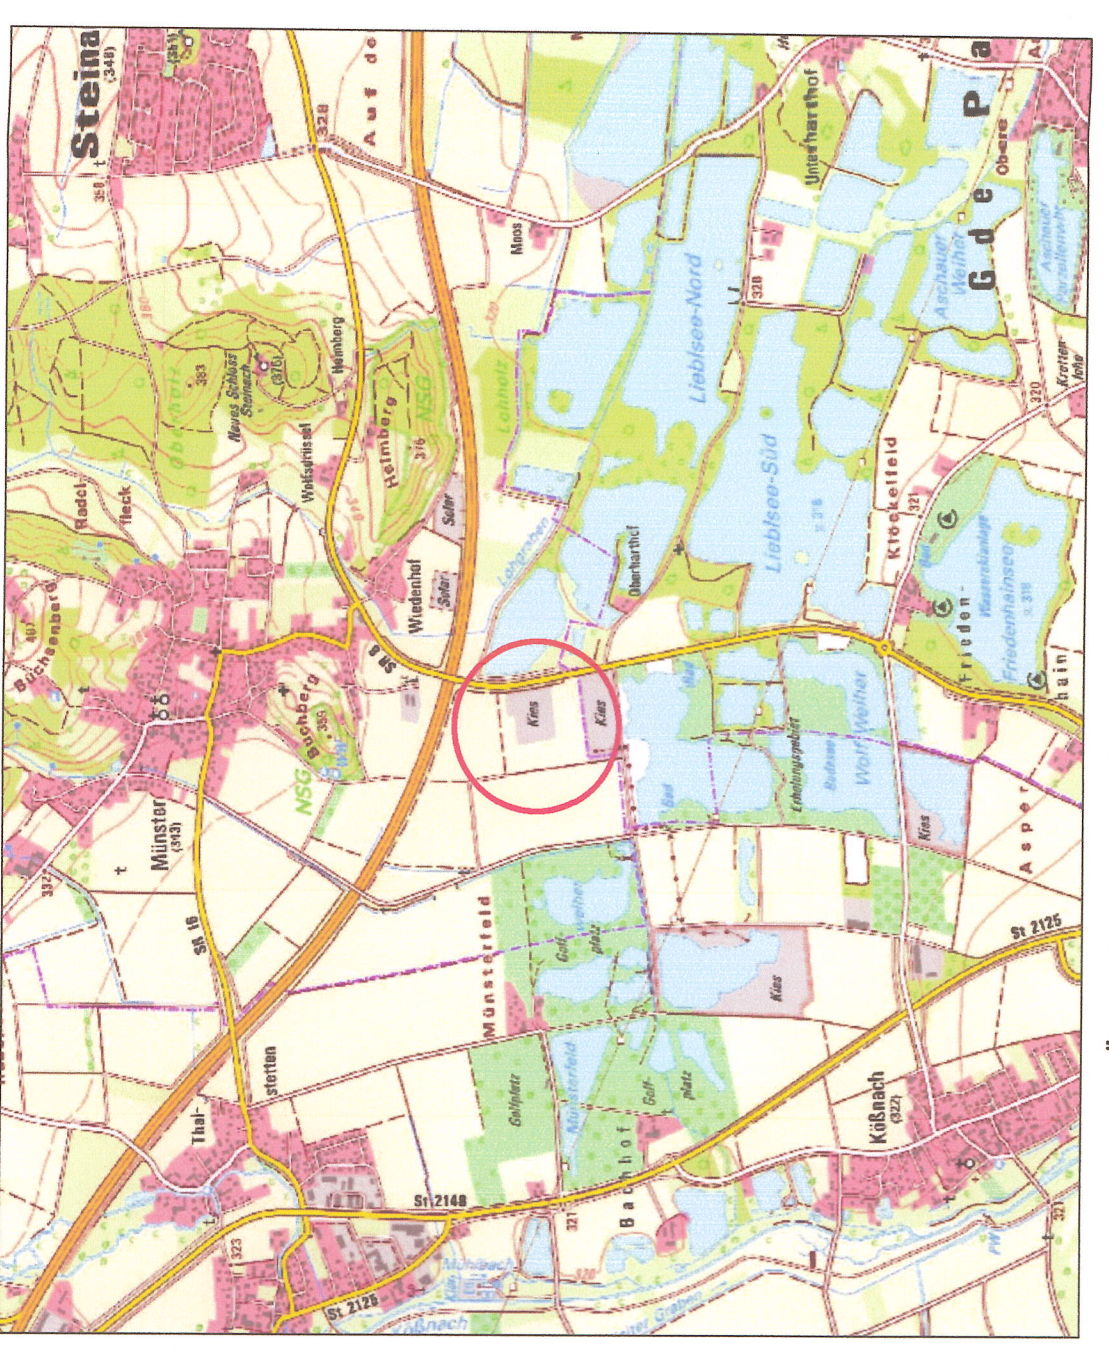

REGIONALPLAN

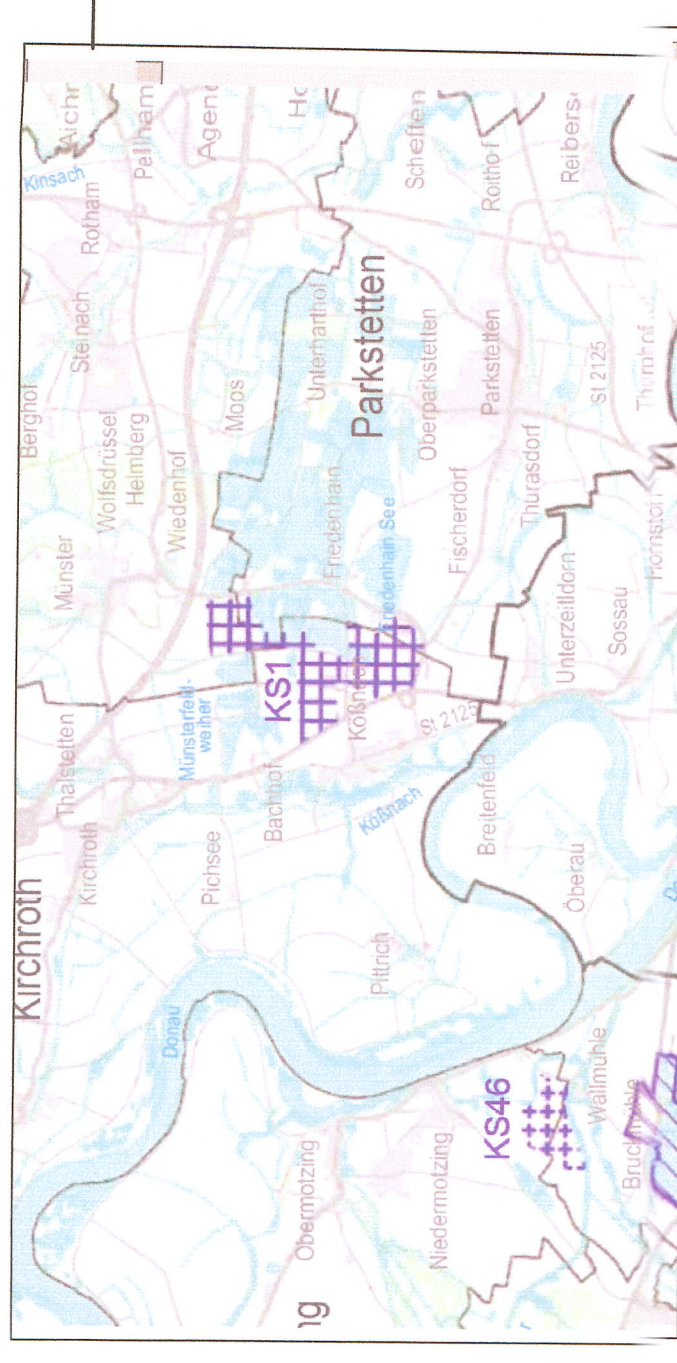

Karte "Gewinnung und Sicherung von Bodenschätzen" -Auszug aus der Anlage zur 4. Verordnung zur Änderung des Regionalplans Donau-Wald, in Kraft getreten am 11.06.2011
[Datum der Einsichtnahme 07.01.2025, ohne Maßstab]


ABBAU - UND REKULTIVIERUNGSPLANUNG



LEGENDE ABBAU UND REKULTIVIERUNG




LEGENDE ABBAU UND REKULTIVIERUNG

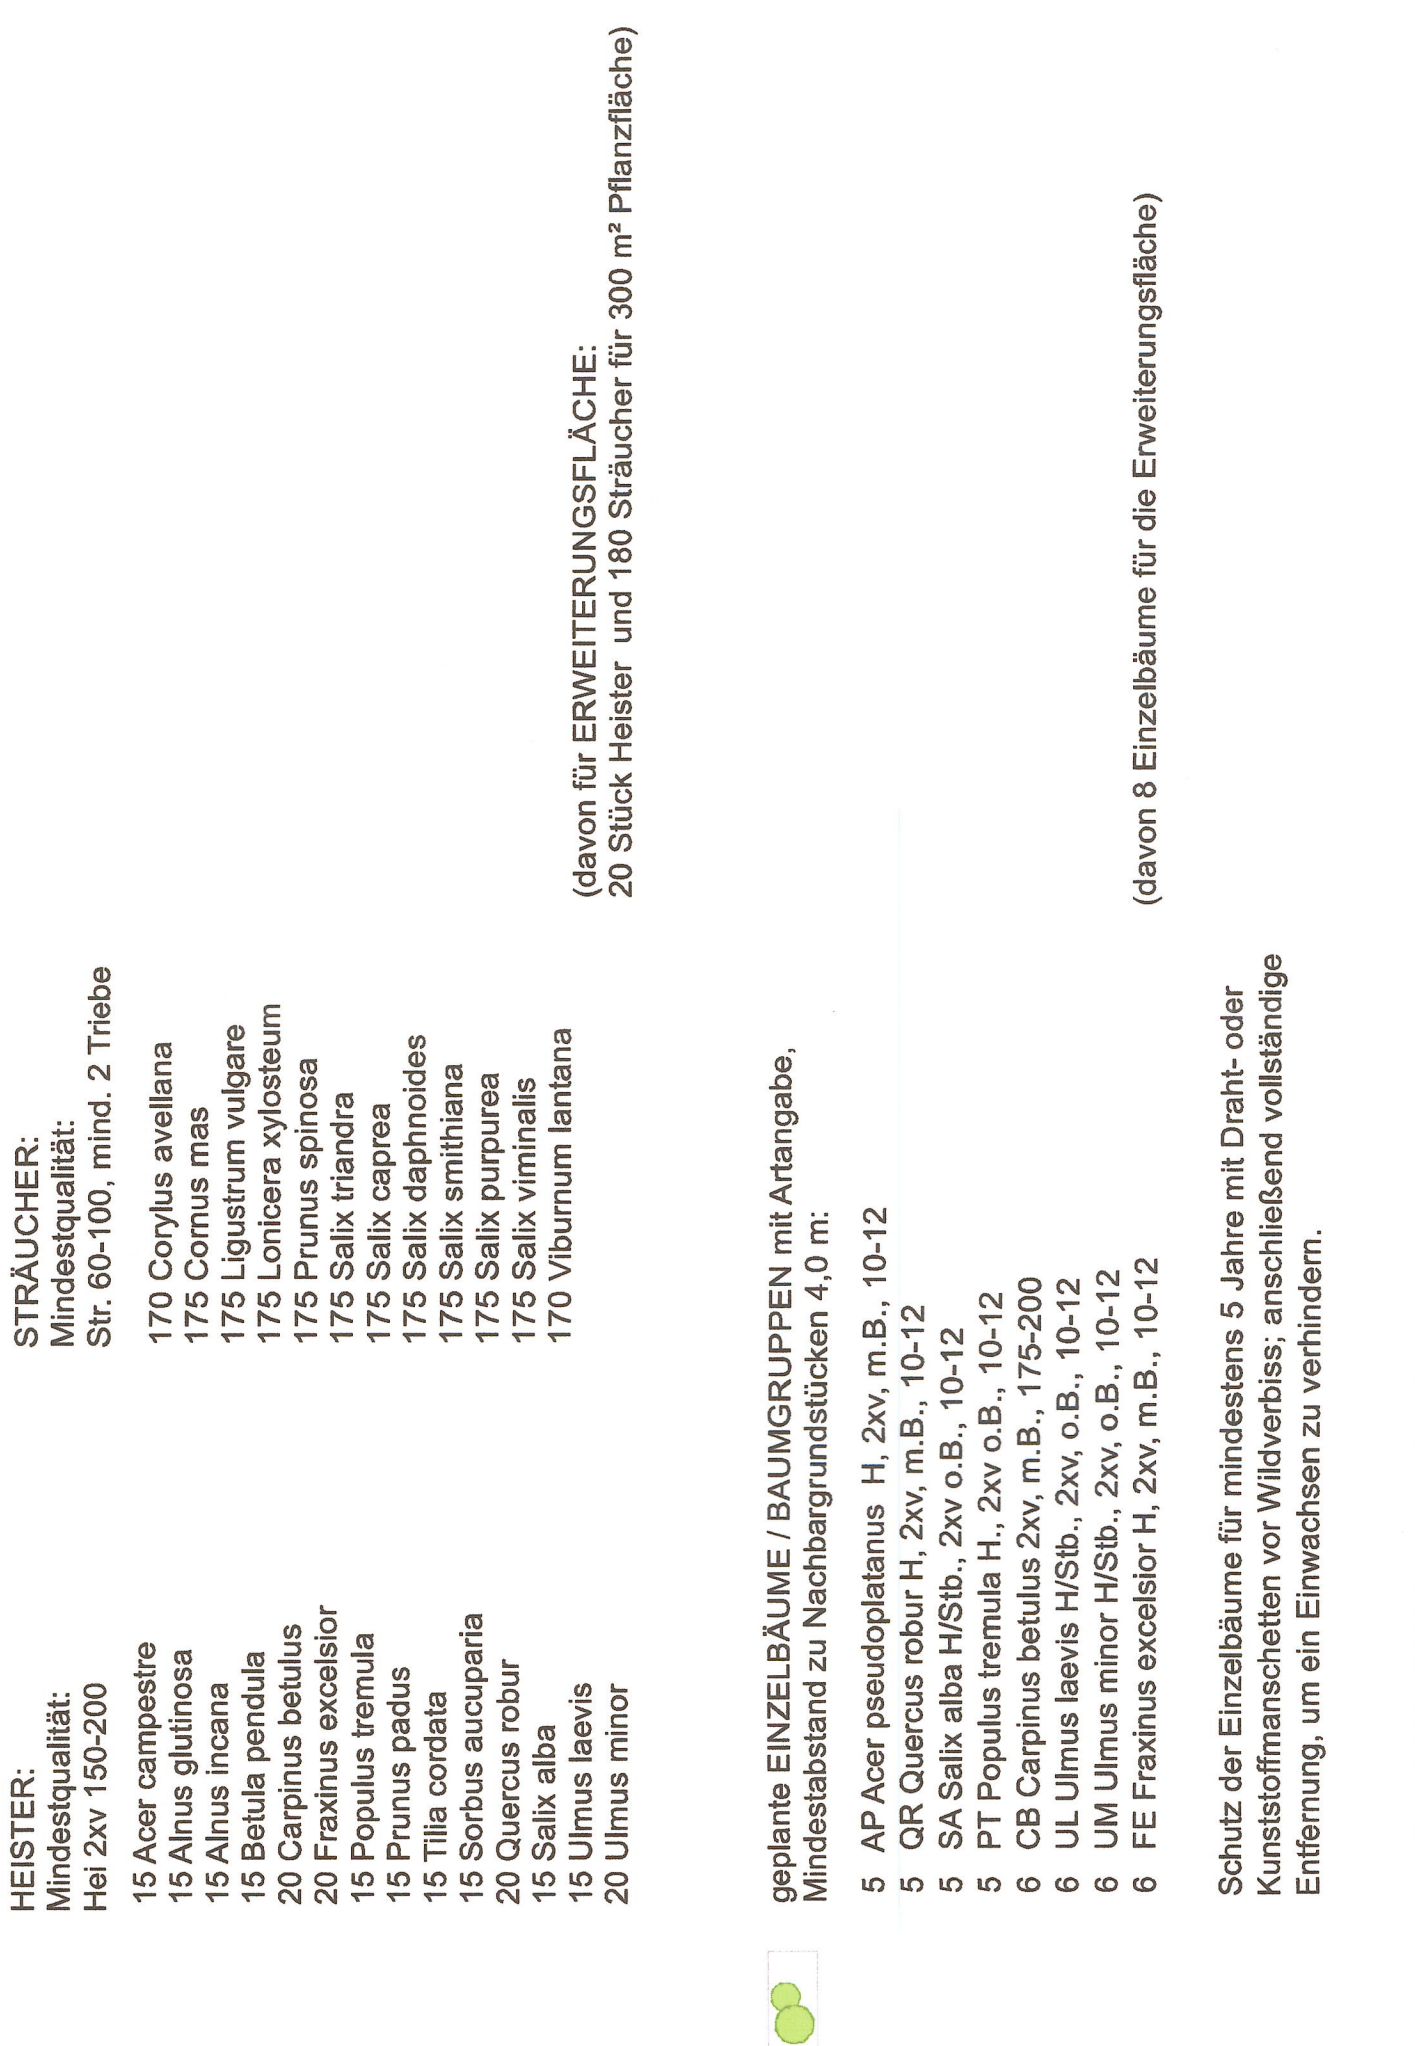


Geachlossene Gefäßpflanzungen:

30 cm Oberbodenuntersuchung, allseitige organische Düngung zum Pflanzensetzen
Stäufen 5,0 m


Pflanzensatz im Dreieckverband (Pflanzensatz diagonal versetzt),
oder zu max. 3 Stk. einer Art in unregelmäßigen Abständen eingestreut
ca. 3.480 m², 15 m Stk. einer Art = 2.320 Stk.
davon ca. 10% Heister = ca. 230 Stk., ca. 90% Stäufen = ca. 2.090 Stk.

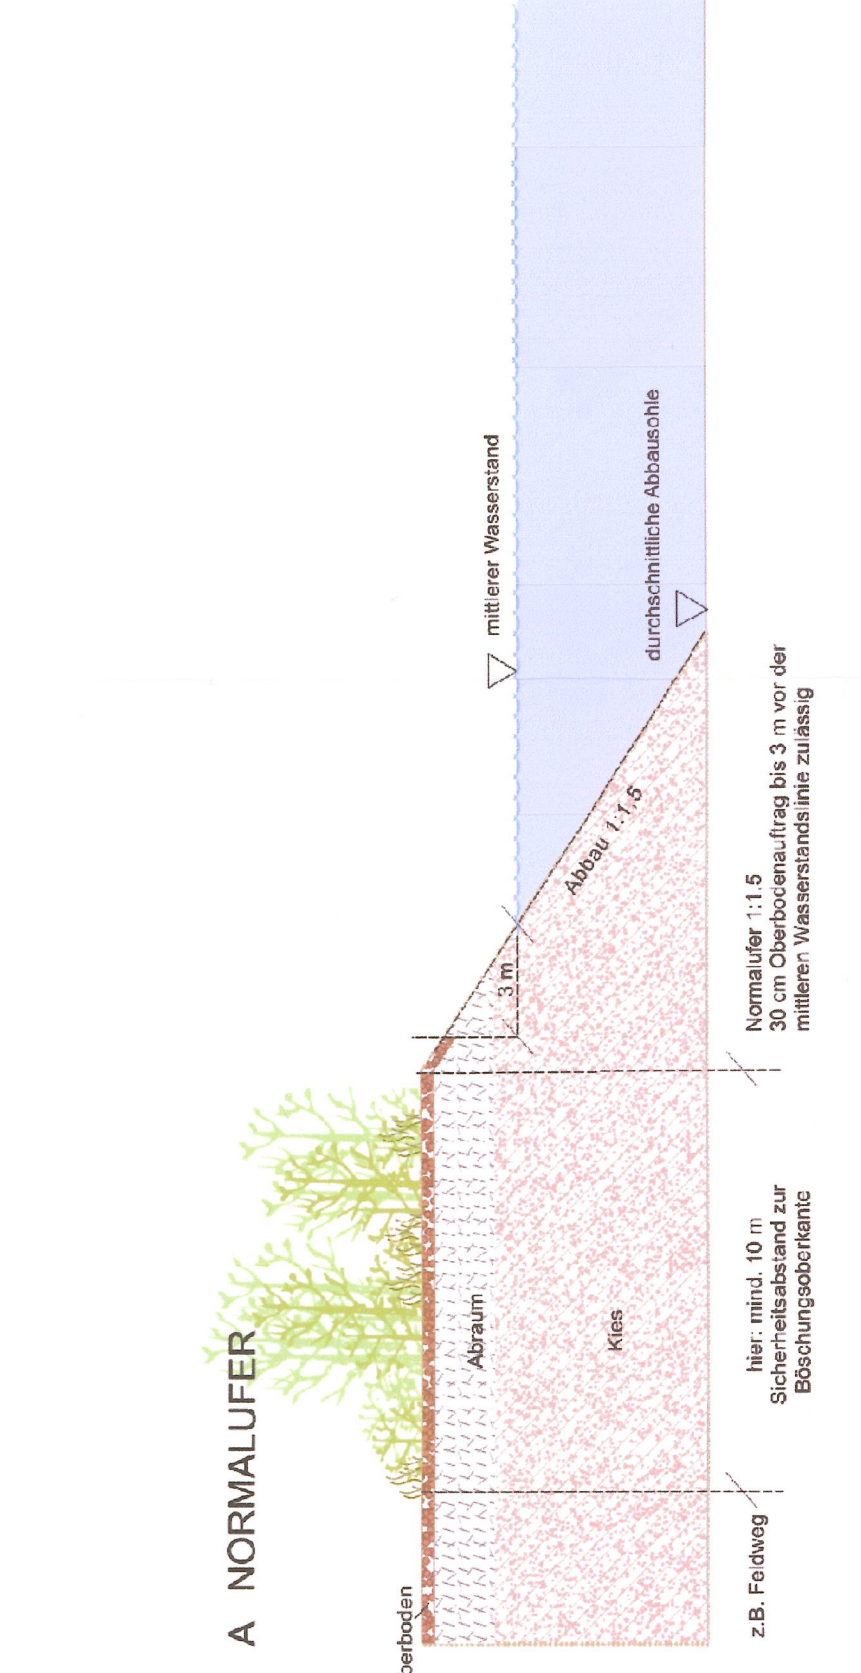



ÜBERSICHTSLAGEPLAN B

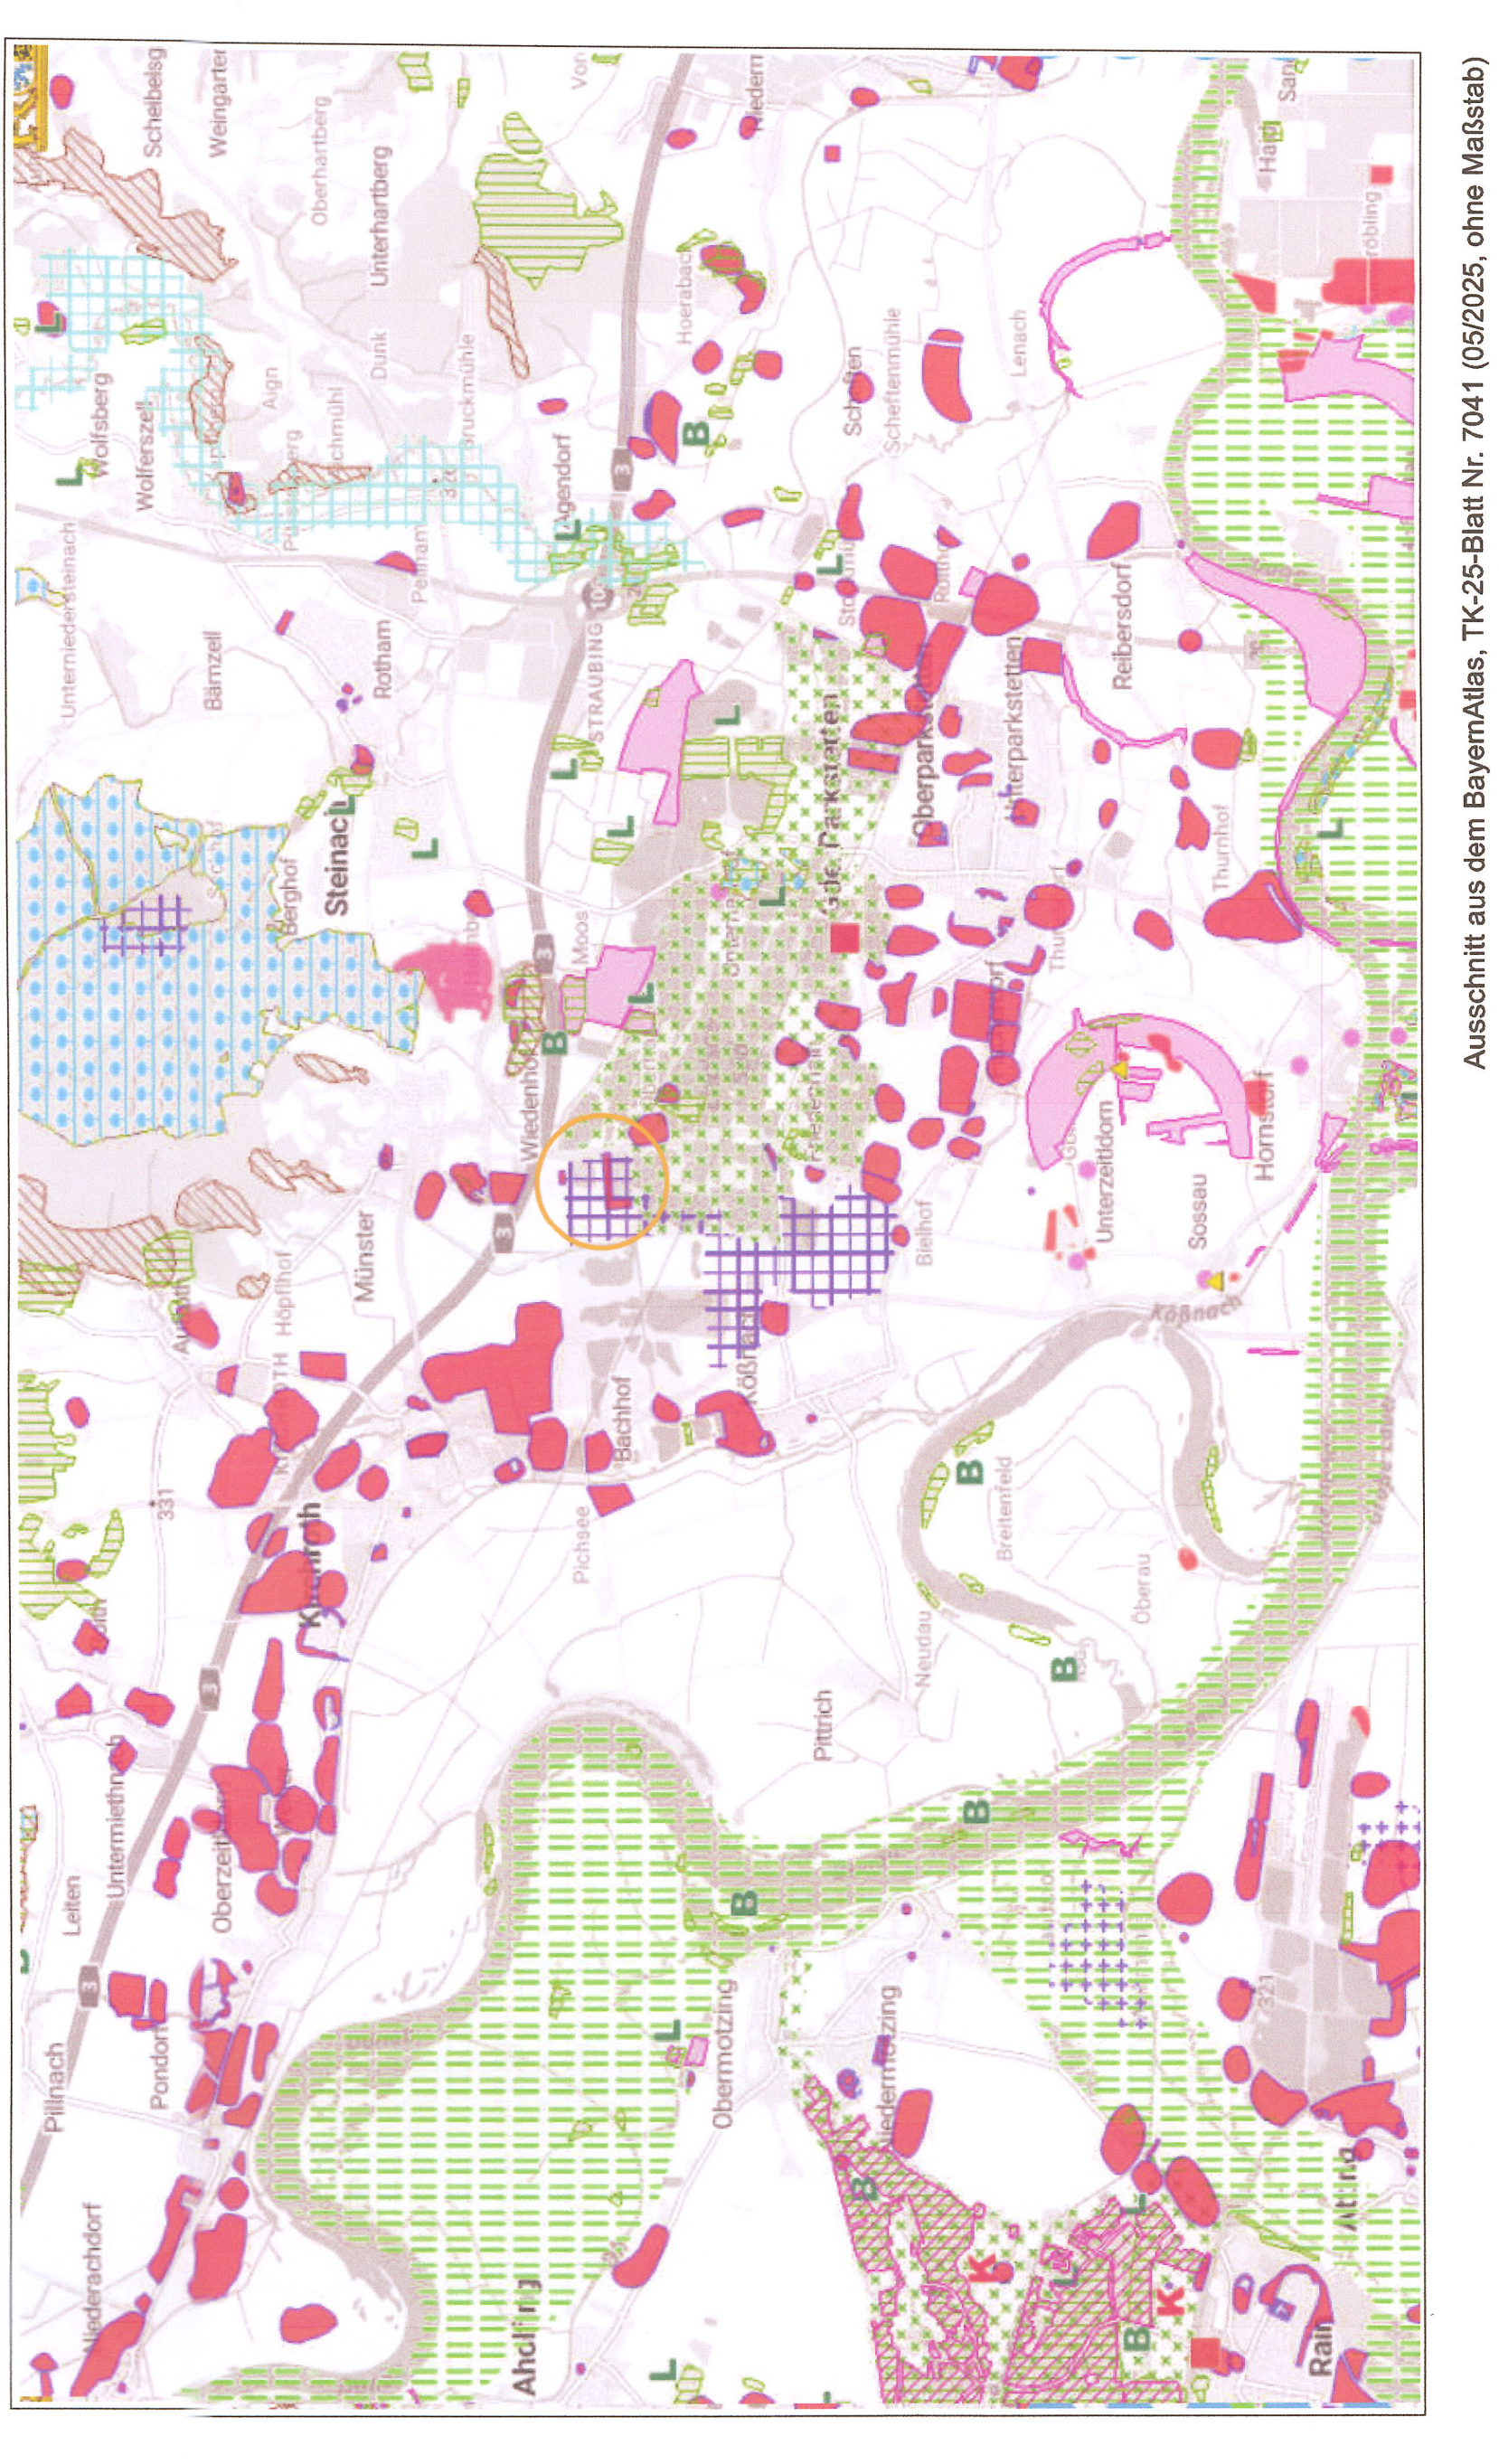

LEGENDE ÜBERSICHTSLAGEPLAN

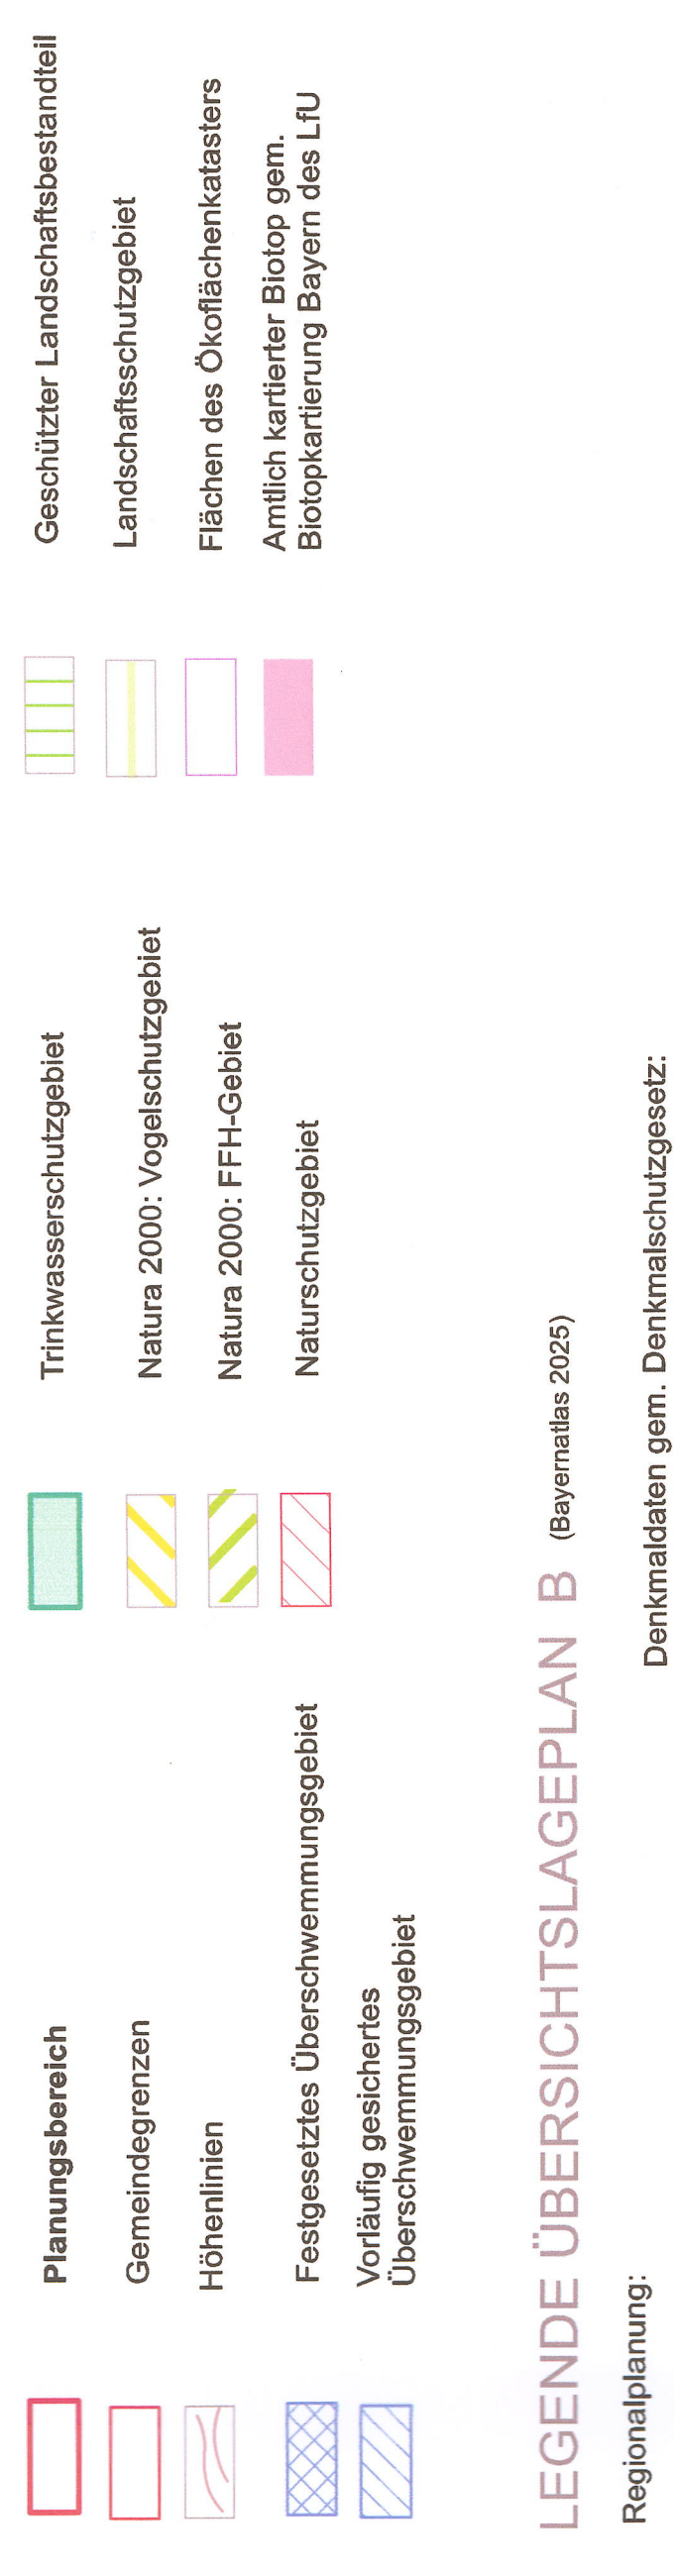


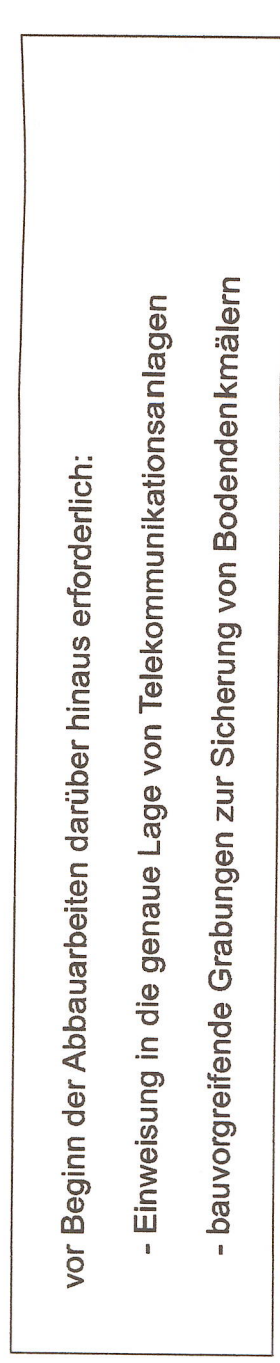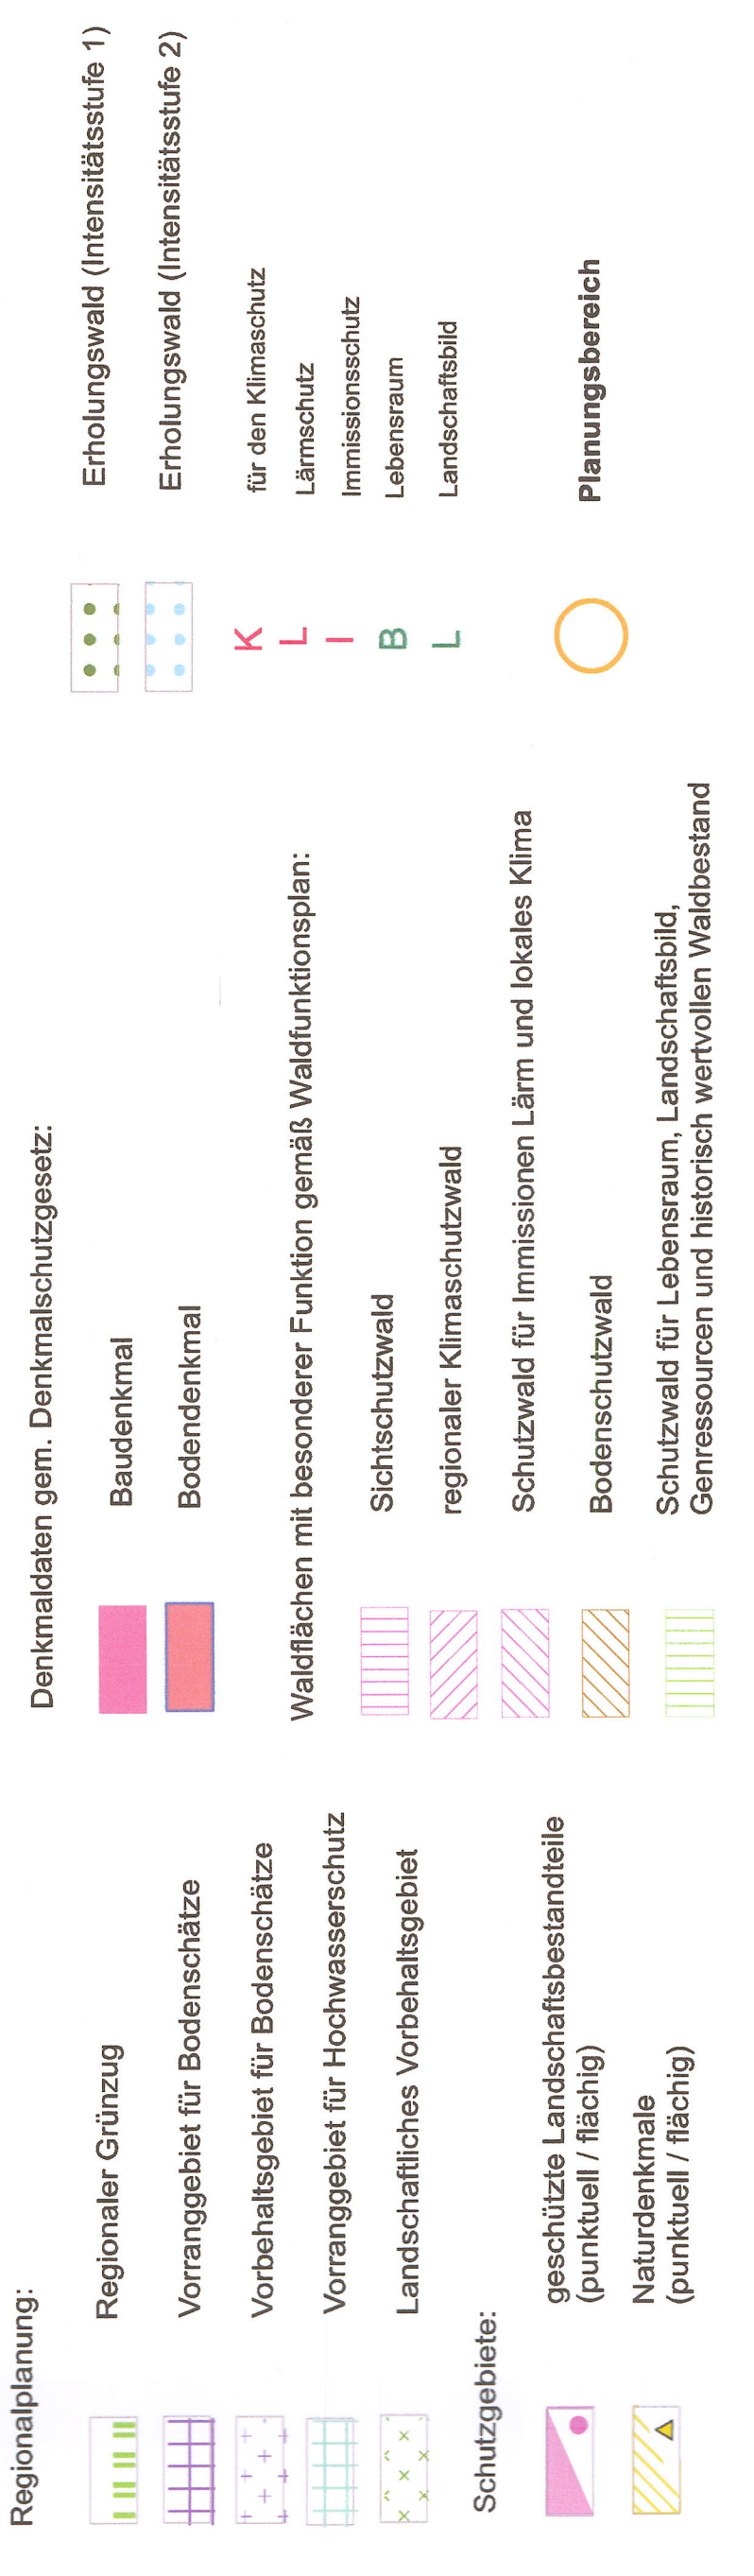[illegible]